

OBLIKE NAPUŠČEV OD ENOSTAVNIH DO BOGATO PROFILIRANIH

30cm - 60cm

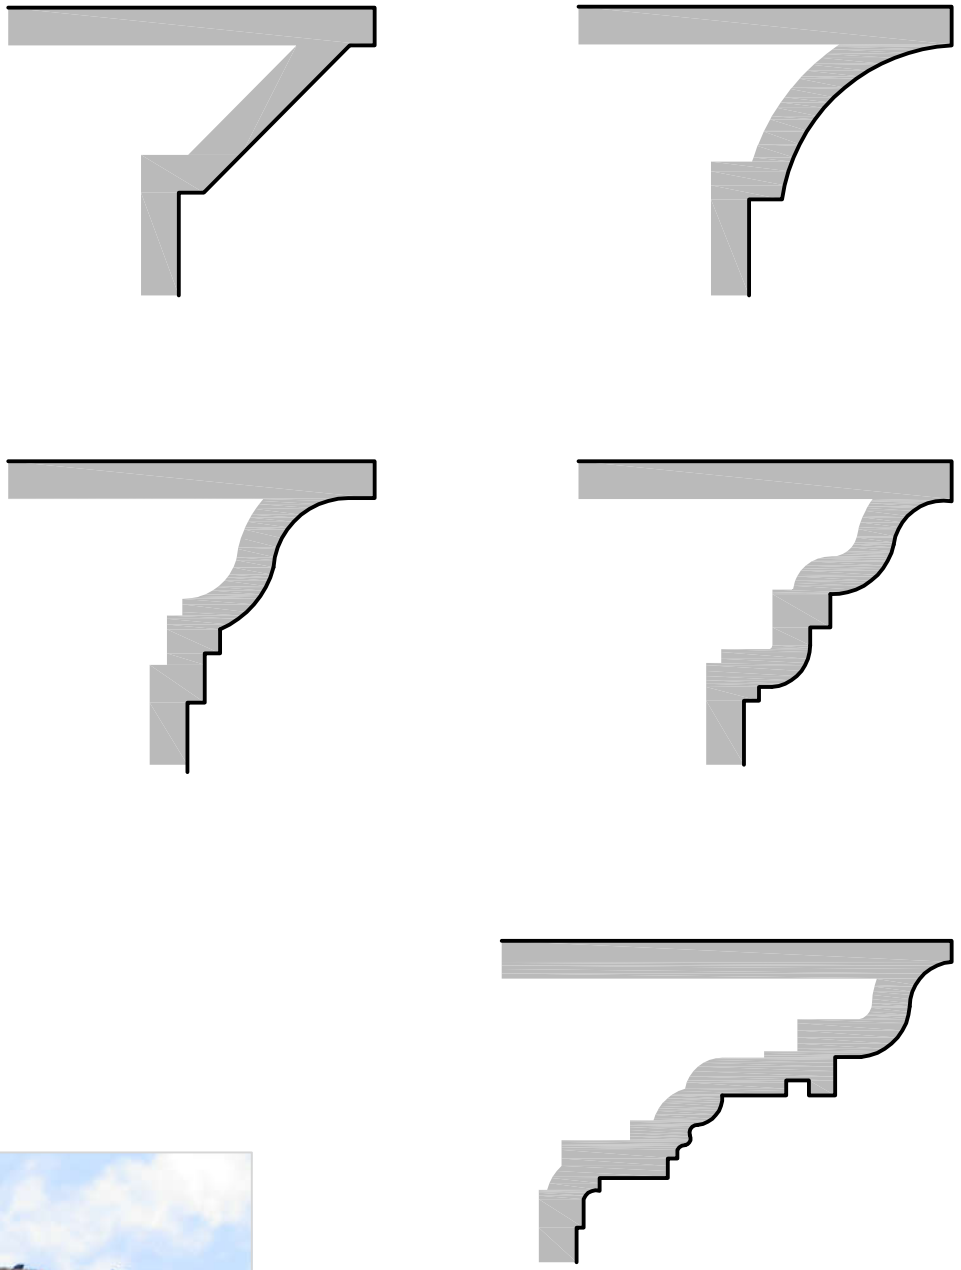

ZIDAN NAPUŠČ, PROFILACIJA OMETANA

- napušč s previsom od 40-60cm (v posebnih primerih tudi več)
- konstrukcija napušča zidana
- venec na fasadi profiliran, izvlečen s šablono
- risan profil ni tipski, obliko se povzame na obstoječem objektu

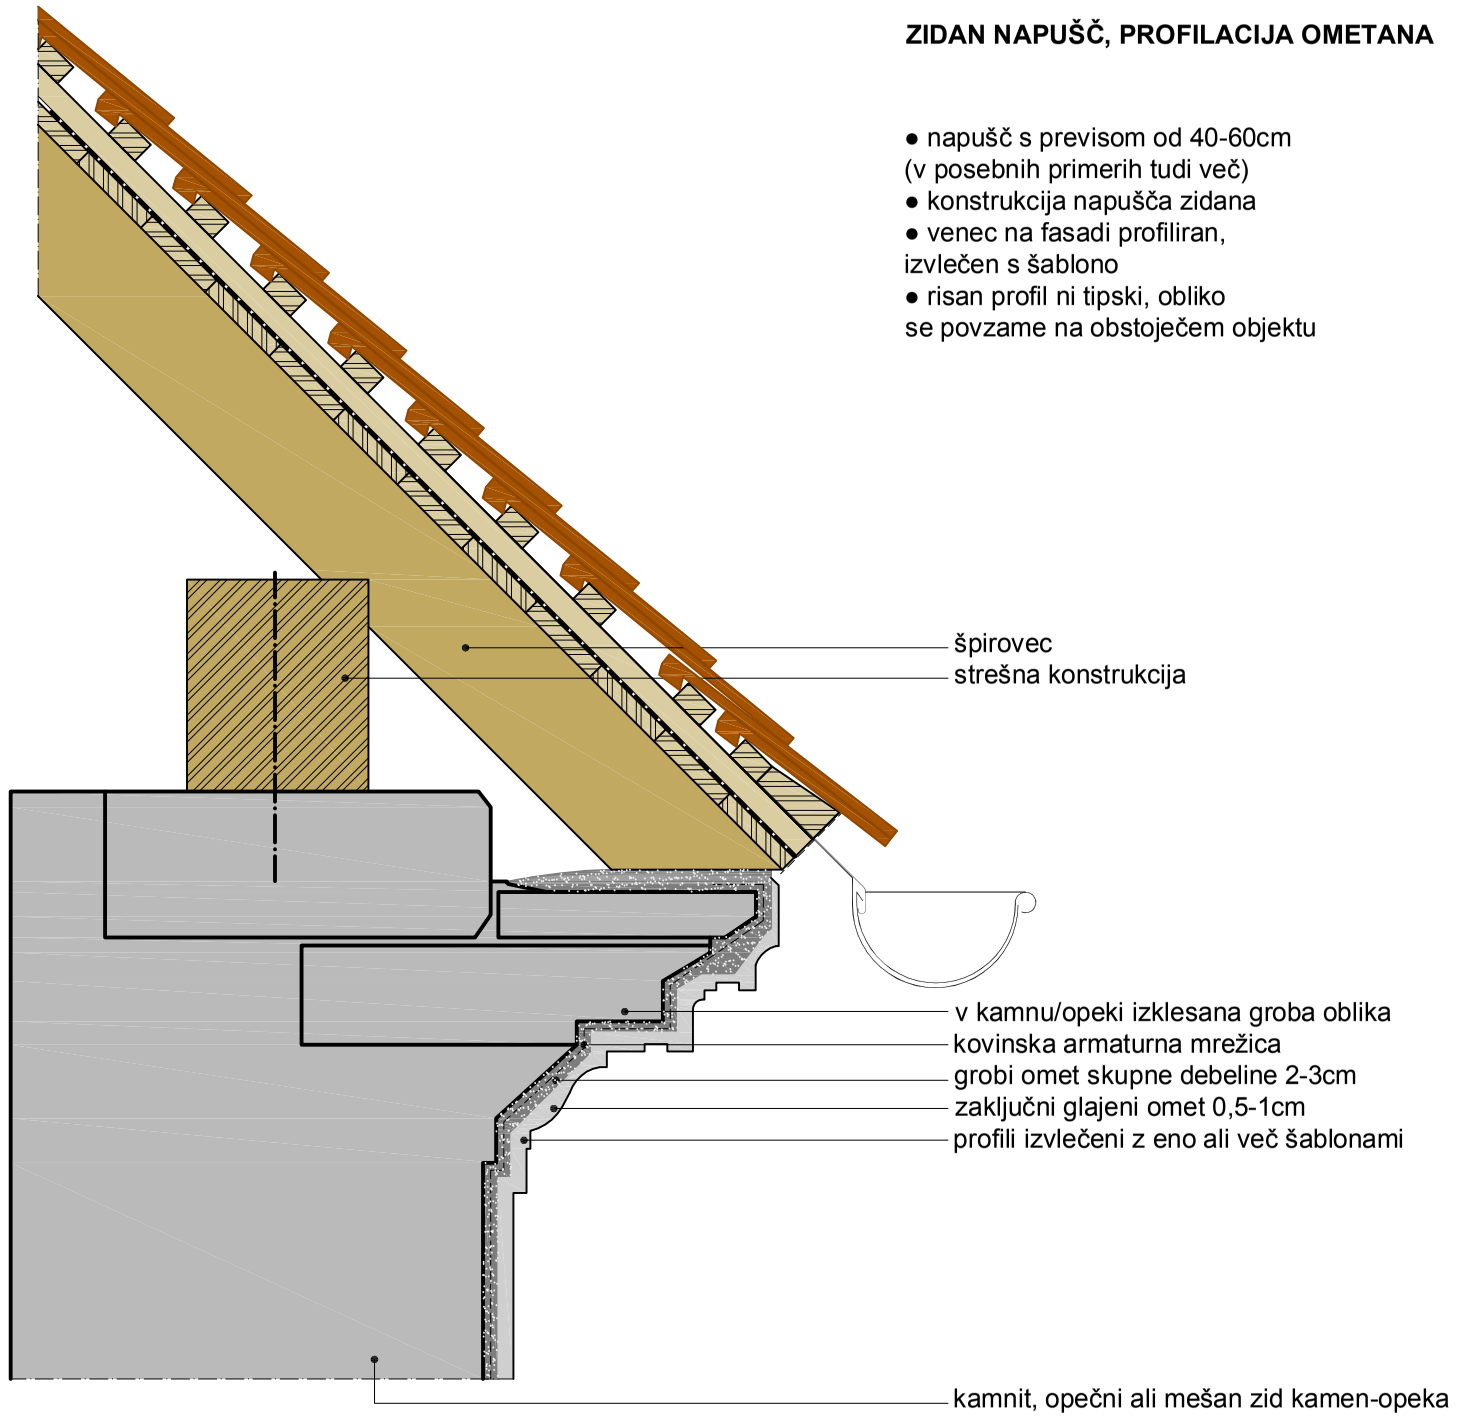





OBČINA ŠKOFJA LOKA
Oddelek za okolje, prostor in občinsko redarstvo
Mestni trg 15, 4220 Škofja Loka T: 04 511 23 00 E: obcina@skofjaloka.si U: www.skofjaloka.si

ZIDAN NAPUŠČ Z OMETANO PROFILACIJO

Format:	A3		279x420
Merilo:	1:10	Številka lista:	4