
OMETAN NAPUŠČ NA LESENI PODKONSTRUKCIJI

- napušč s previsom od 40-60cm (v posebnih primerih tudi več)
- konstrukcija napušča lesena
- oblika na fasadi profilirana
- omet zunaj in vezni omet lahko tudi znotraj

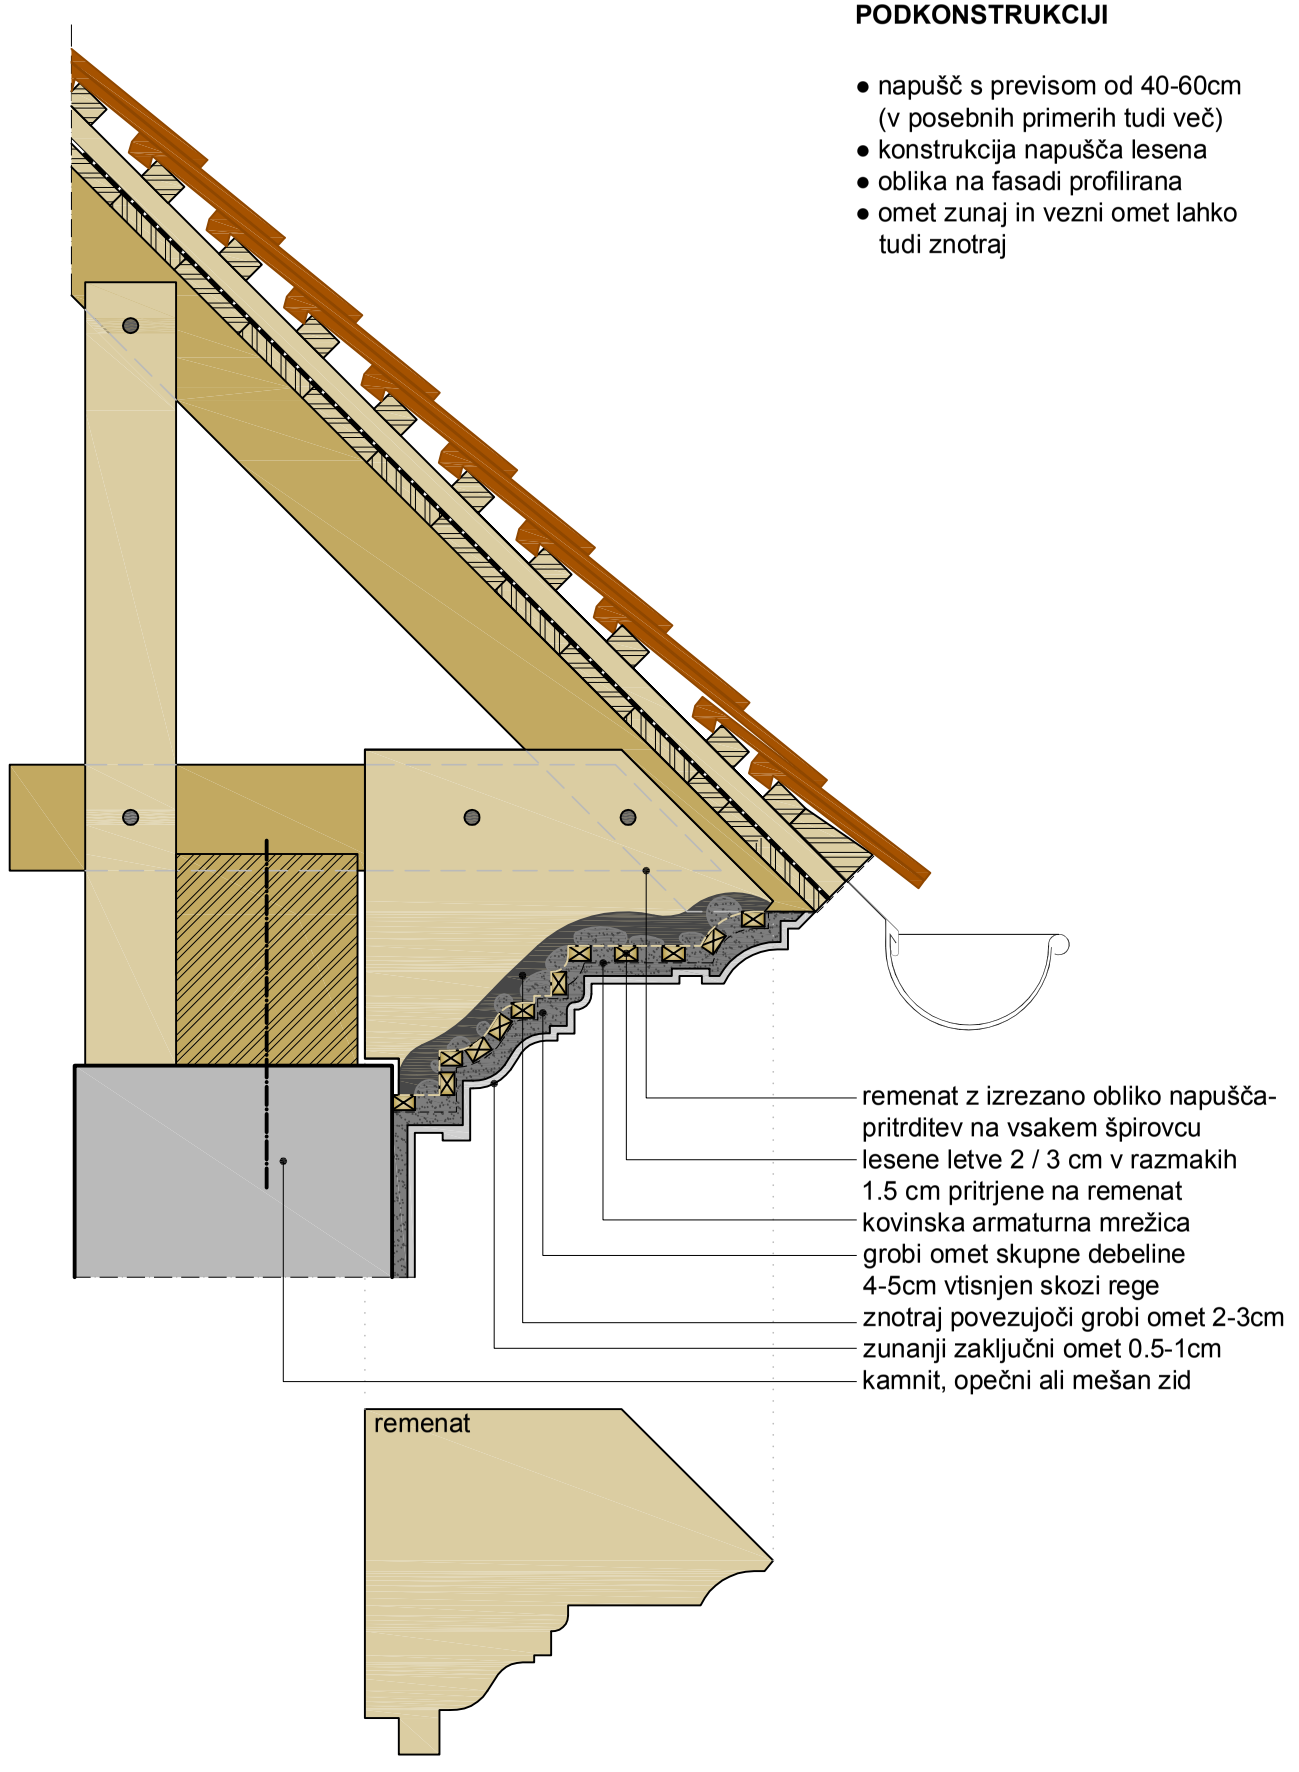





OBČINA ŠKOFJA LOKA
Oddelek za okolje, prostor in občinsko redarstvo
Mestni trg 15, 4220 Škofja Loka T: 04 511 23 00 E: obcina@skofjaloka.si U: www.skofjaloka.si

OMETAN PROFILIRAN NAPUŠČ NA LESENI PODKONSTRUKCIJI

Format: A4 210x297
Merilo: 1:10 Številka lista: 6