
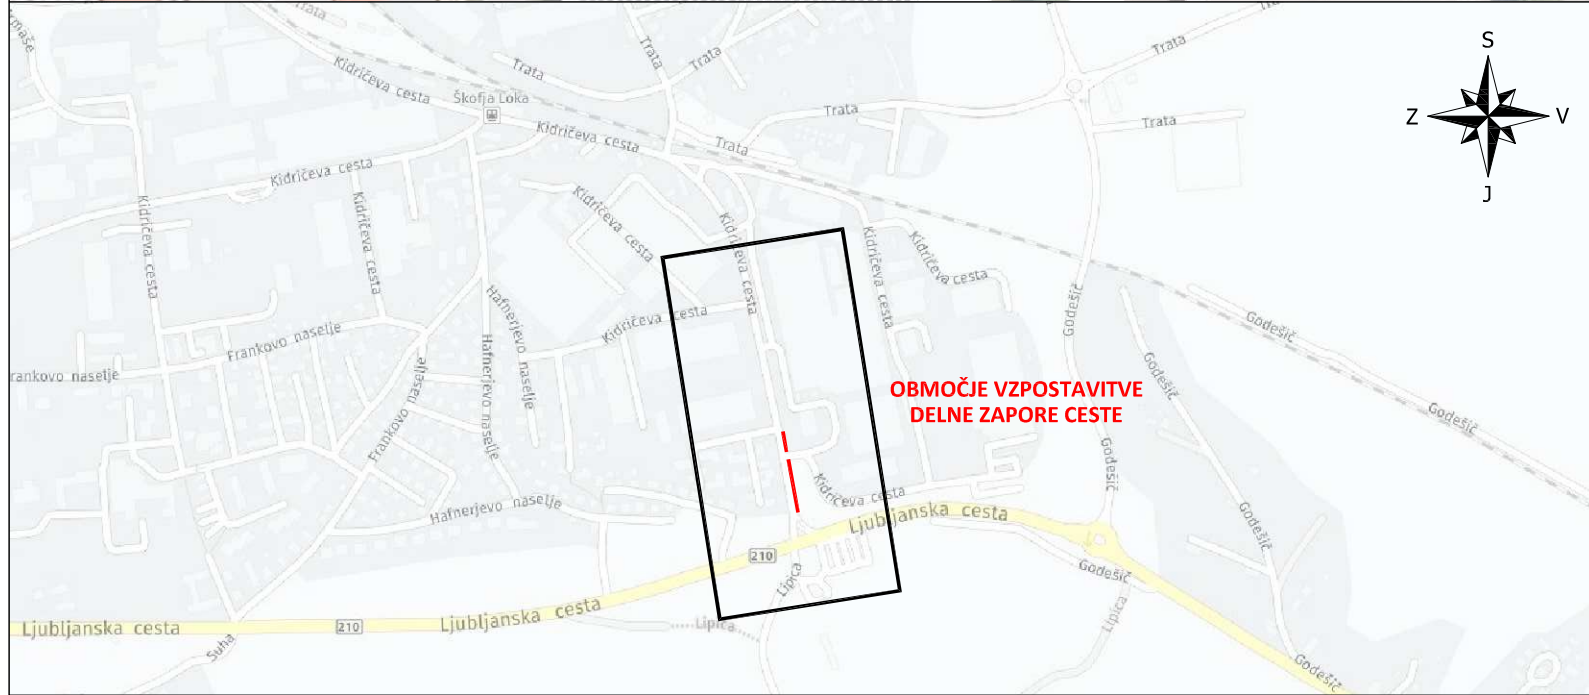


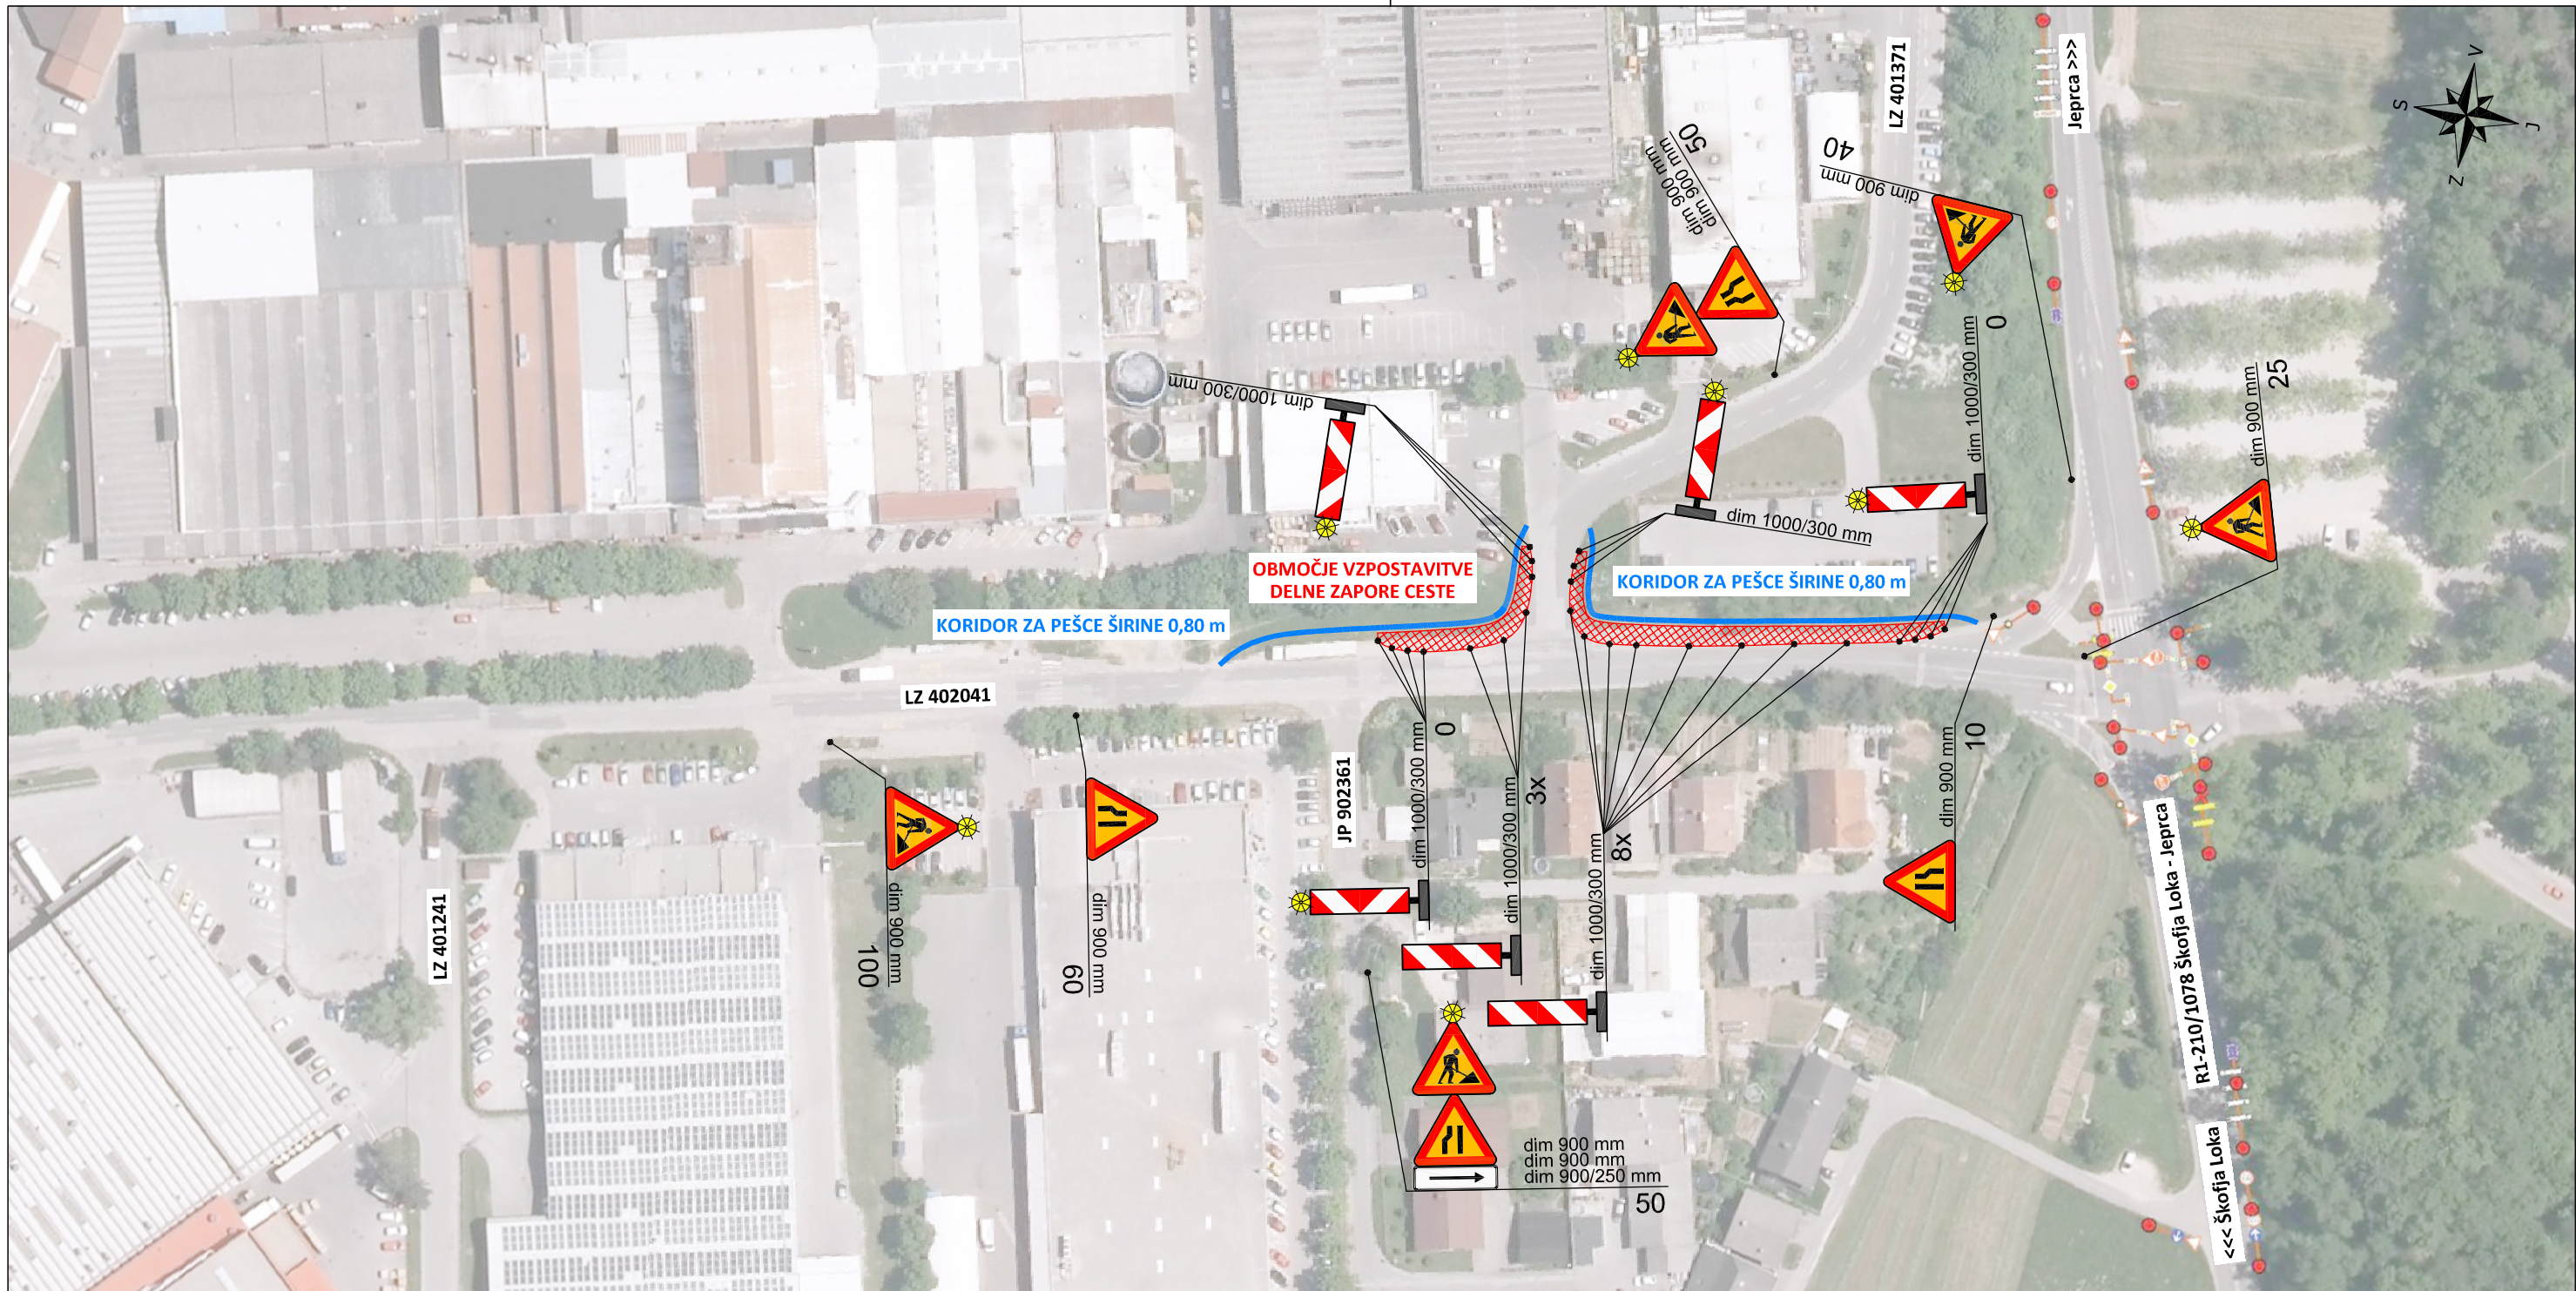

Investitor: Občina Škofja Loka Mestni trg 15 4220 Škofja Loka		Objekt: UREDITEV KIDRIČEVE CESTE (LZ 402041 - Kidričeva cesta - Lipica) med km 1,720 in km 1,990	
Projektant:  gorenjska gradbena družba, projektiranje, inženiring, gradnja in vzdrževanje objektov visoke in nizke gradnje d.d. 4000 KRANJ, JEZERSKA CESTA 20 ☎ 04/ 280 6000 FAX: 04/ 204 2330 www.ggd.si E-mail: infovggd.si		Vrsta projekta: PROJEKT ZA IZVEDBO	
Odgovorni projektant: mag. Andreja Strupi Pavlin, univ. dipl. inž. grad. G-0481		Vrsta elaborata: ELABORAT ZAČASNE PROMETNE UREDITVE	
Obdelal: Luka Possnig, mag. inž. grad.		Št. elaborata: 313/18	
Datum: november 2018		Vsebina risbe: SITUACIJA ZAČASNE PROMETNE UREDITVE - FAZA 01 -	
Merilo: 1 : 1250		Priloga: S.1	