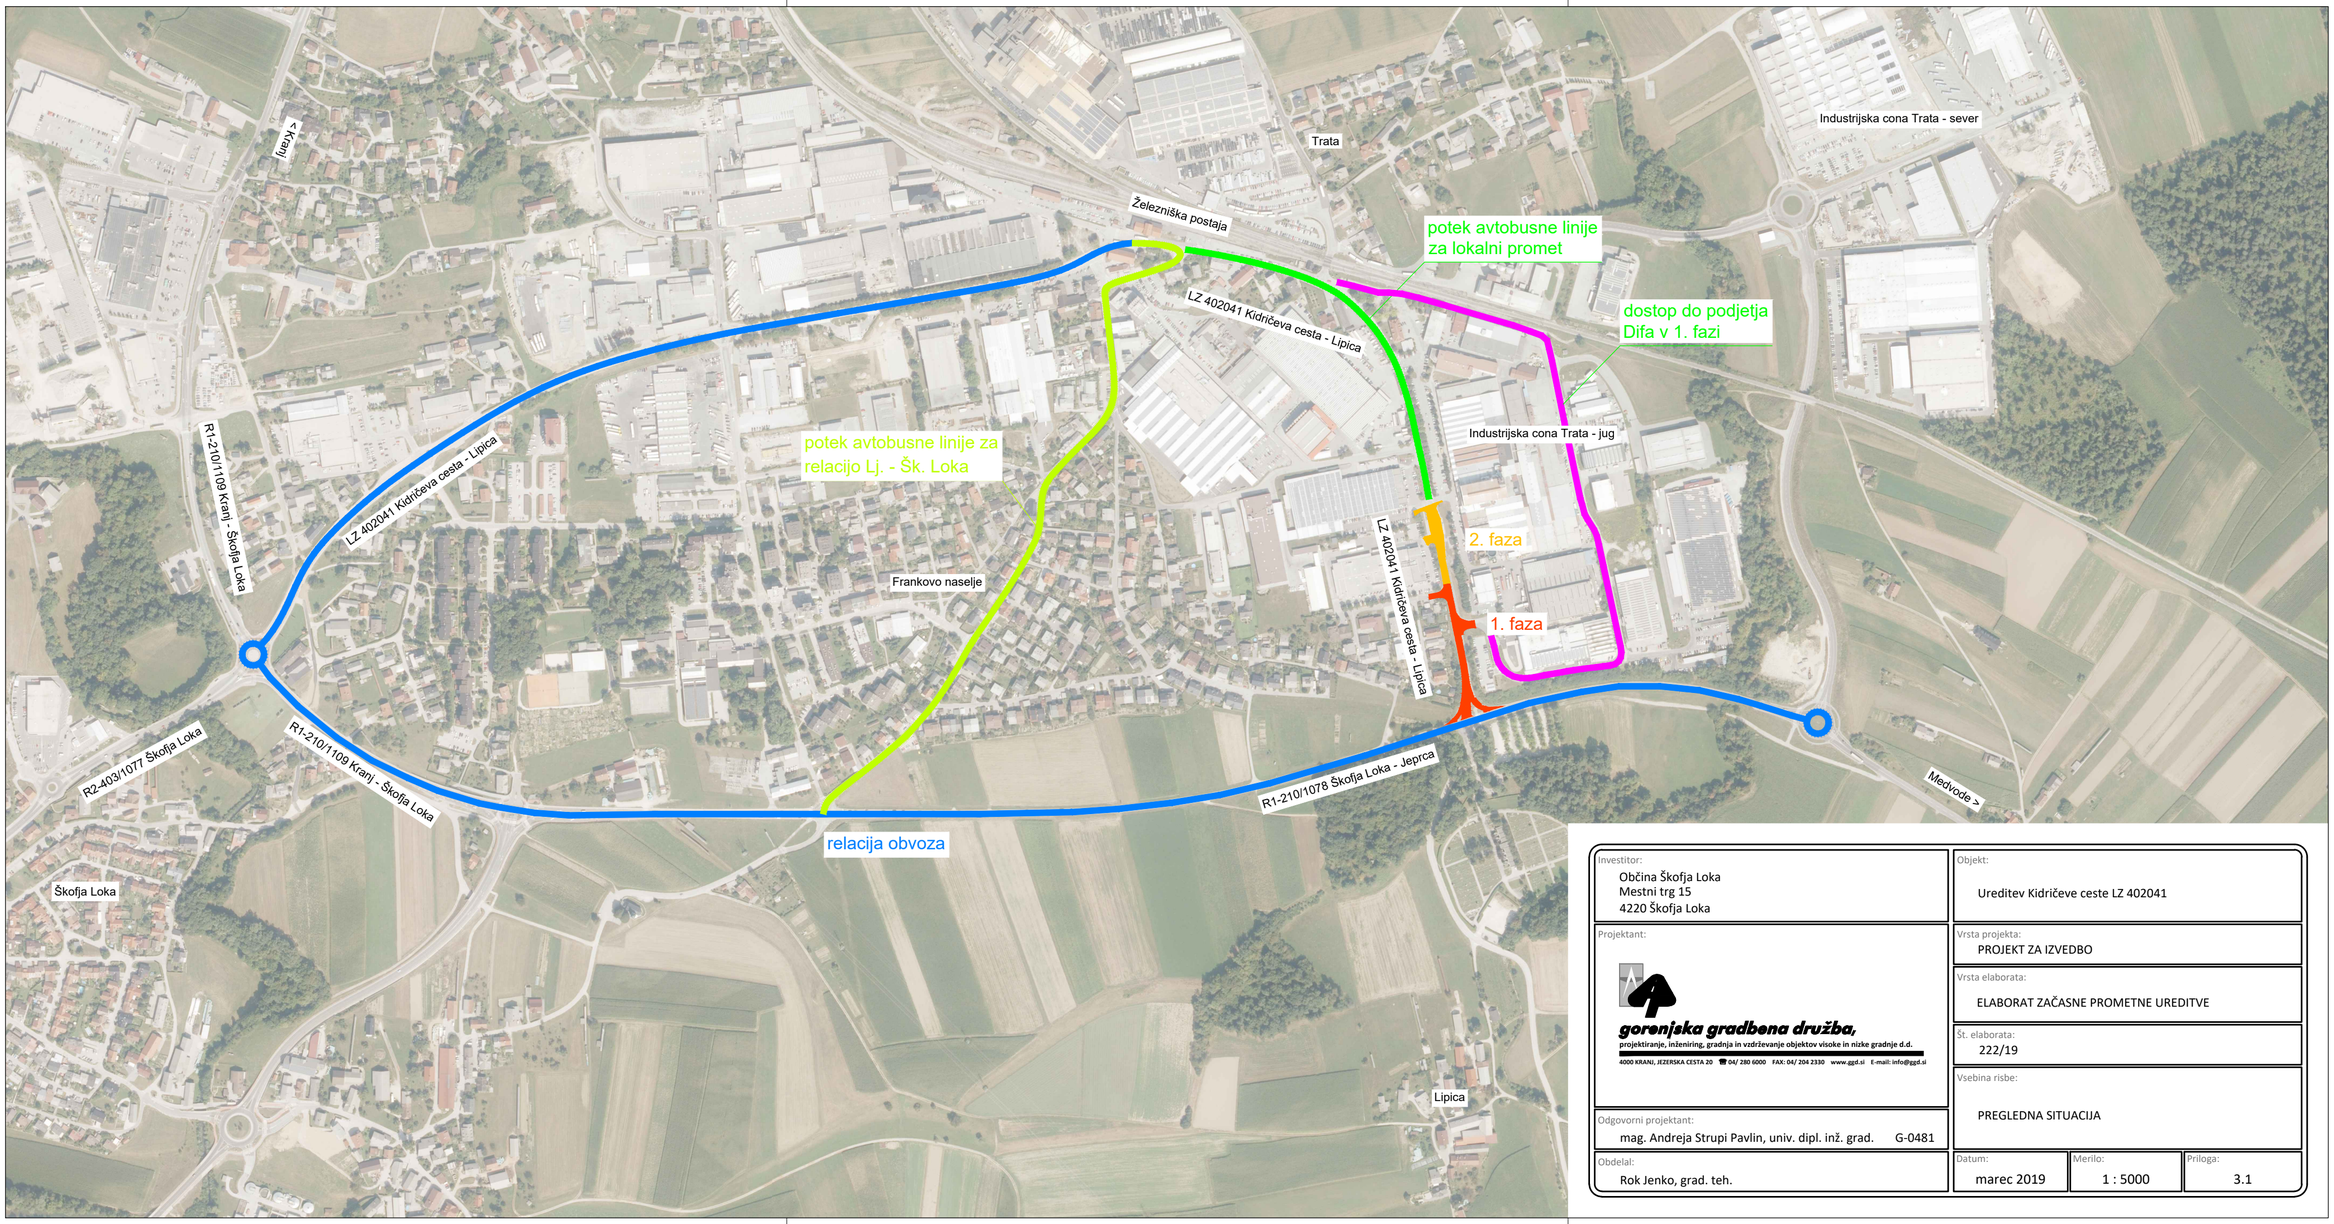

Investitor: Občina Škofja Loka Mestni trg 15 4220 Škofja Loka	Objekt: Ureditev Kidričeve ceste LZ 402041
Projektant: gorenjska gradbena družba, projektiranje, inženiring, gradnja in vzdrževanje objektov visoke in nizke gradnje d.d. 4000 KRANJ, JEZERSKA CESTA 20 ☎ 04/ 280 6000 FAX: 04/ 204 2330 www.ggd.si E-mail: info@ggd.si	Vrsta projekta: PROJEKT ZA IZVEDBO Vrsta elaborata: ELABORAT ZAČASNE PROMETNE UREDITVE Št. elaborata: 222/19
Odgovorni projektant: mag. Andreja Strupi Pavlin, univ. dipl. inž. grad. G-0481	Vsebina risbe: PREGLEDNA SITUACIJA
Obdelal: Rok Jenko, grad. teh.	Datum: marec 2019 · Merilo: 1 : 5000 · Priloga: 3.1