


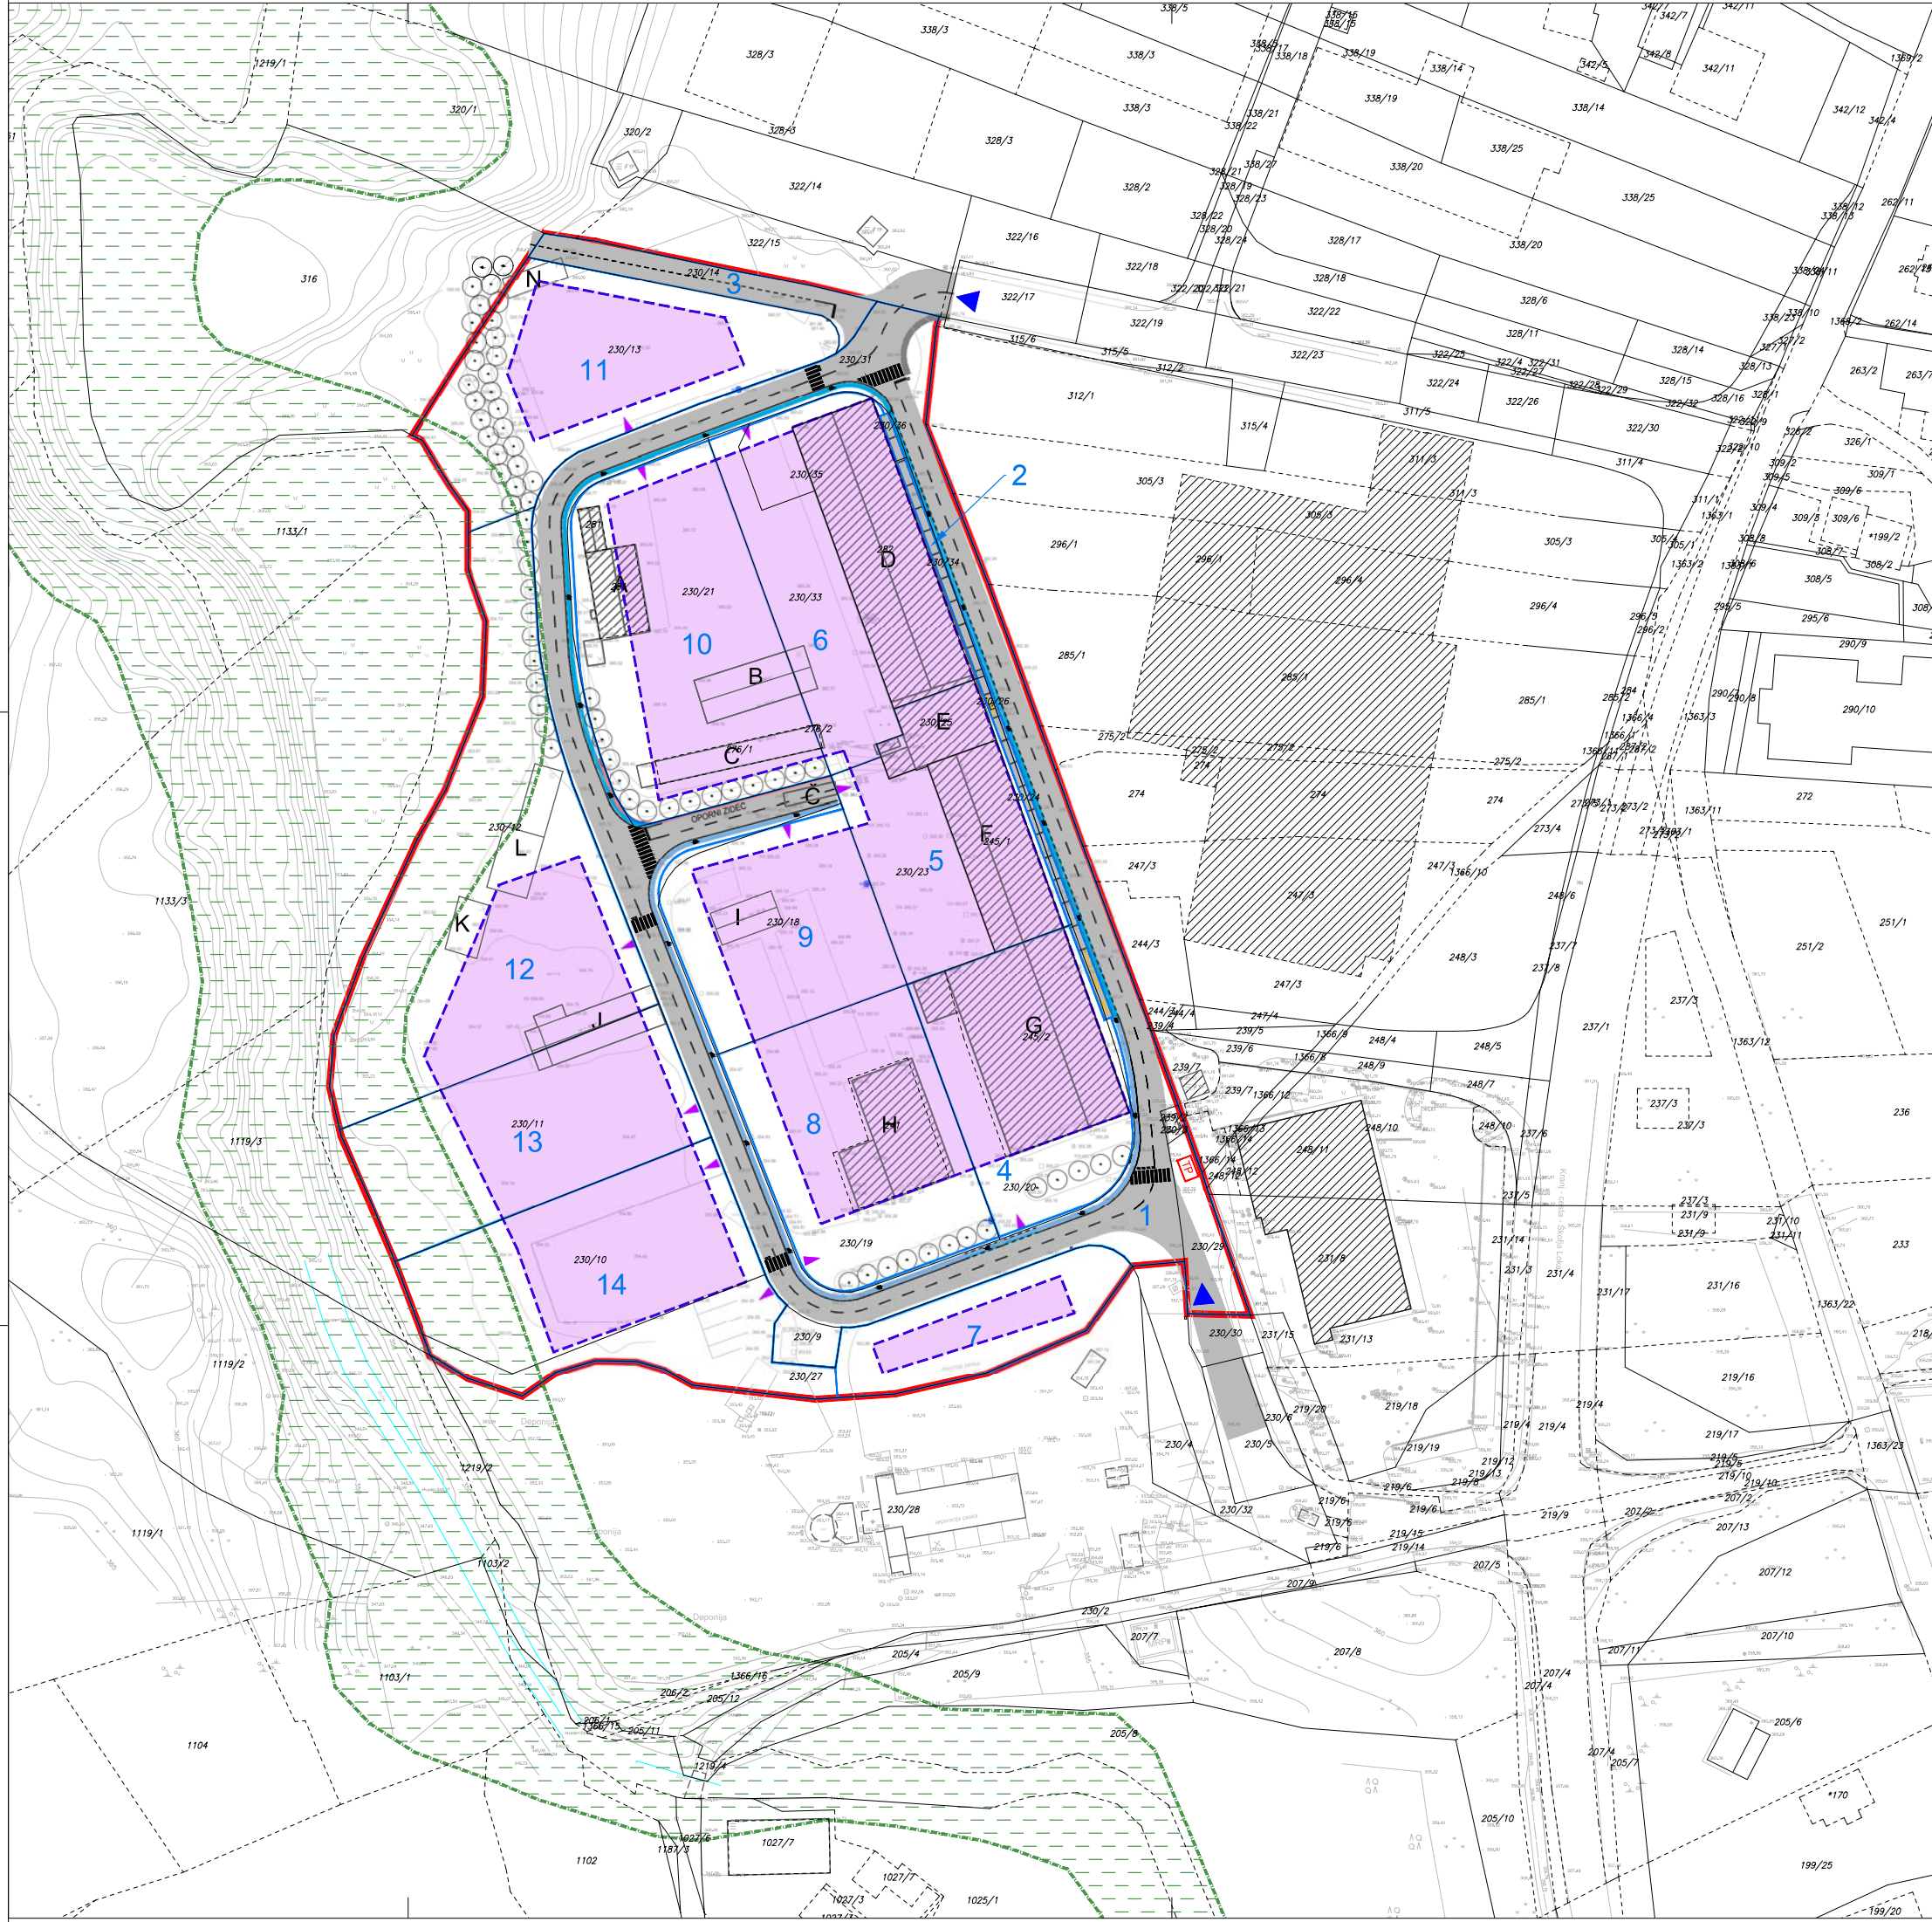

URBANISTIČNA STROKOVNA PODLAGA
ZA OBMOČJE BIVŠE BETONARNE TEHNIK V
ŠKOFJI LOKI

UREDITVENA SITUACIJA - FAZA 1

M 1:1000

- LEGENDA:
- OBMOČJE OBRAVNAVE (EUP ŠK-30/03)
 - KATASTER
 - OBJEKT - obstoječe
 - OZNAKA OBJEKTA
 - UREDITVENA ENOTA
 - OZNAKA UREDITVENE ENOTE
 - REGULACIJSKA LINIJA - GRADBENA MEJA
 - DREVO
 - UVOZ/IZVOZ
 - UVOZ/IZVOZ NA OBMOČJE - obstoječ
 - NARAVNA VREDNOTA

izdelovalec: PROTİM RŽIŠNIK PERC d.o.o.
Poslovna cona A 2, 4208 Senčur

investitor: VKP podjetje za proizvodnjo in trgovino d.o.o.,
Srakovlje 25, 4204 Golnik


naročnik: BSC, Poslovno podporni center, d.o.o., Kranj
Cesta Staneta Žagarja 37, 4000 Kranj

št. projekta: K 154020

datum: junij 2020

št. risbe: 5.4.

Protim Ržišnik Perc
ARHITEKTI IN INŽENIRJI

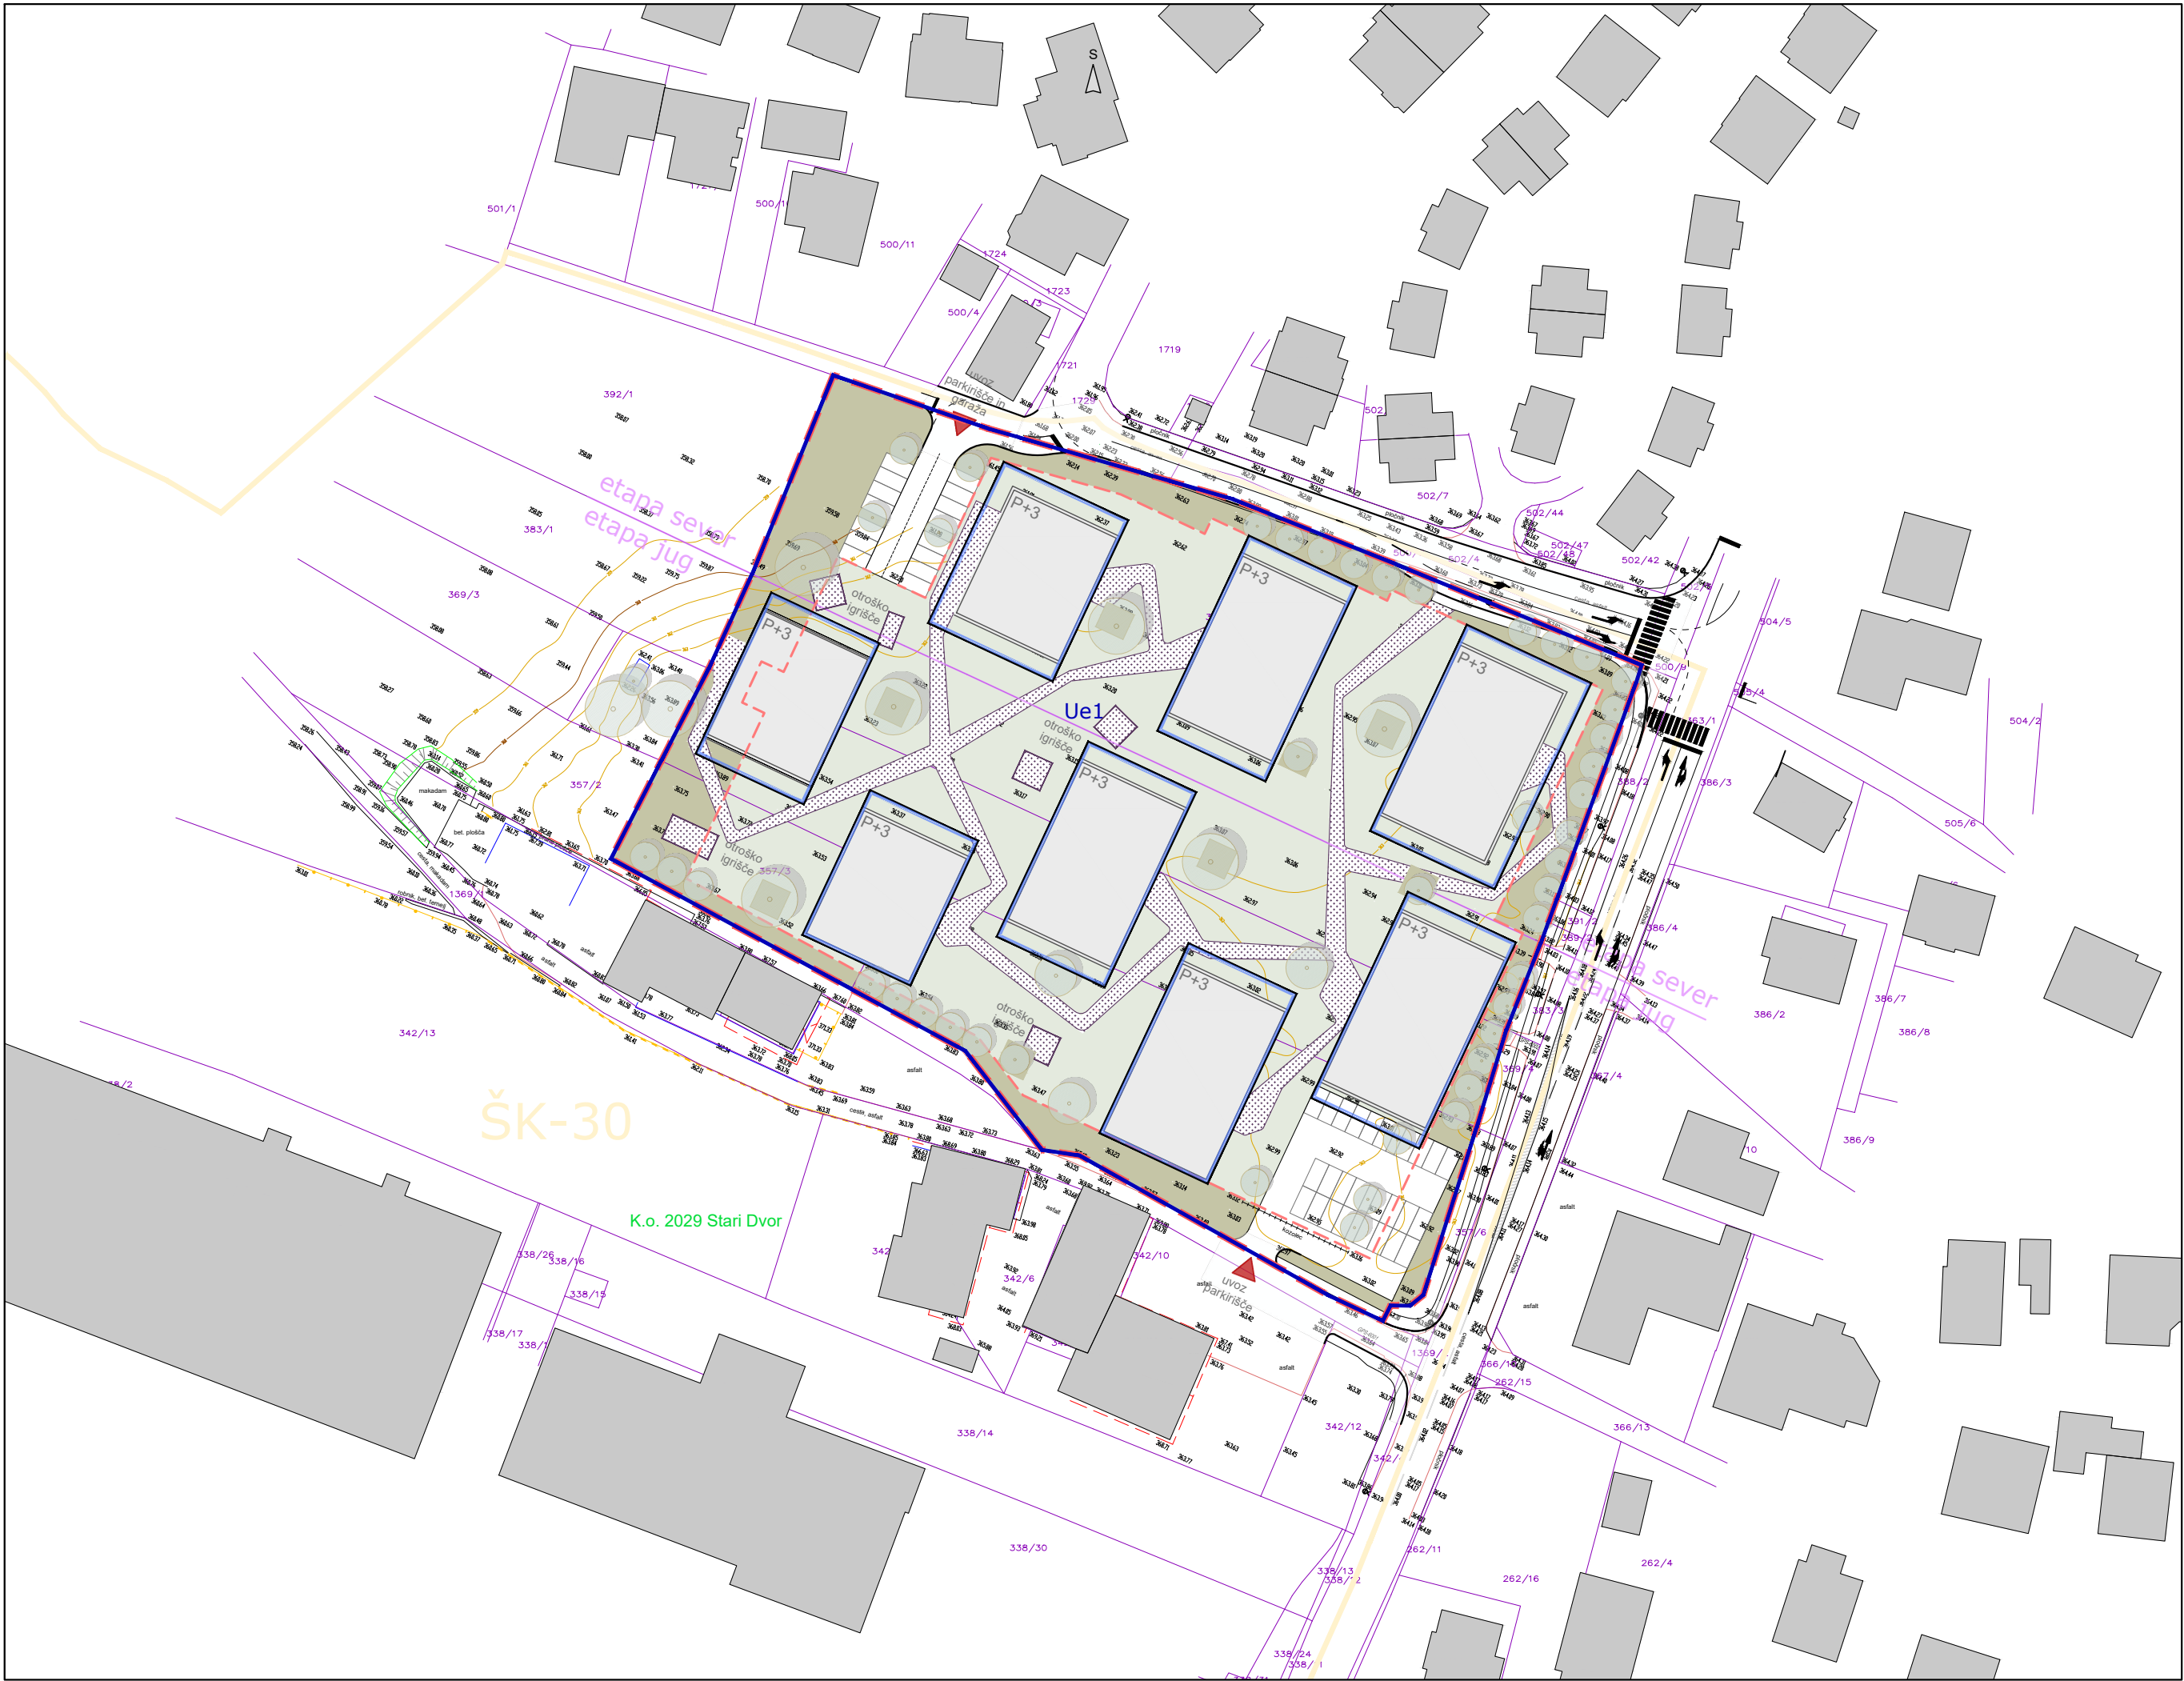

- Legenda

Enota urejanja prostora (OPN)

Zemljiško knjižni prikaz (geodetski načrt)

Obstoječ objekt

Obstoječa in predvidena drevesna in grmovna zarast

Dostop

Meja obravnave

Gradbena meja

Usmeritev za umestitev podzemne garaže

Usmeritev za umestitev objektov

Možna ureditev utrjenih prepustnih površin

Prometne površine

Ue1

Urejevalna enota


Zelene površine - raščen teren

Odprte bivalne površine
-
-
- | | |
|-------------------------|---|
| Prostorski akt | OPN občine Škofja Loka |
| Naziv prostorskega akta | POSEBNI PROSTORSKI IZVEDBENI POGOJI ZA EUP ŠK-30/08
V OBČINI ŠKOFJA LOKA |
| Prilavljavec | Občina Škofja Loka, Mestni trg 15, 4220 Škofja Loka |
| Izdelovalec | Locus d.o.o., Ljubljanska cesta 76, 1230 Domžale |
| Odgovorni vodja | Luka Jereb mag. inž. arh. urb. ZAPS 2362 PPN |
| Številka projekta | 2350 |
| Faza | Dopolnjen osnutek |
| Datum | Junij 2026 |
| Vsebina risbe | Prikaz umestitve načrtovane ureditve v prostor - ureditvena situacija |
- Merilo

1 : 1000

List številka

1.0

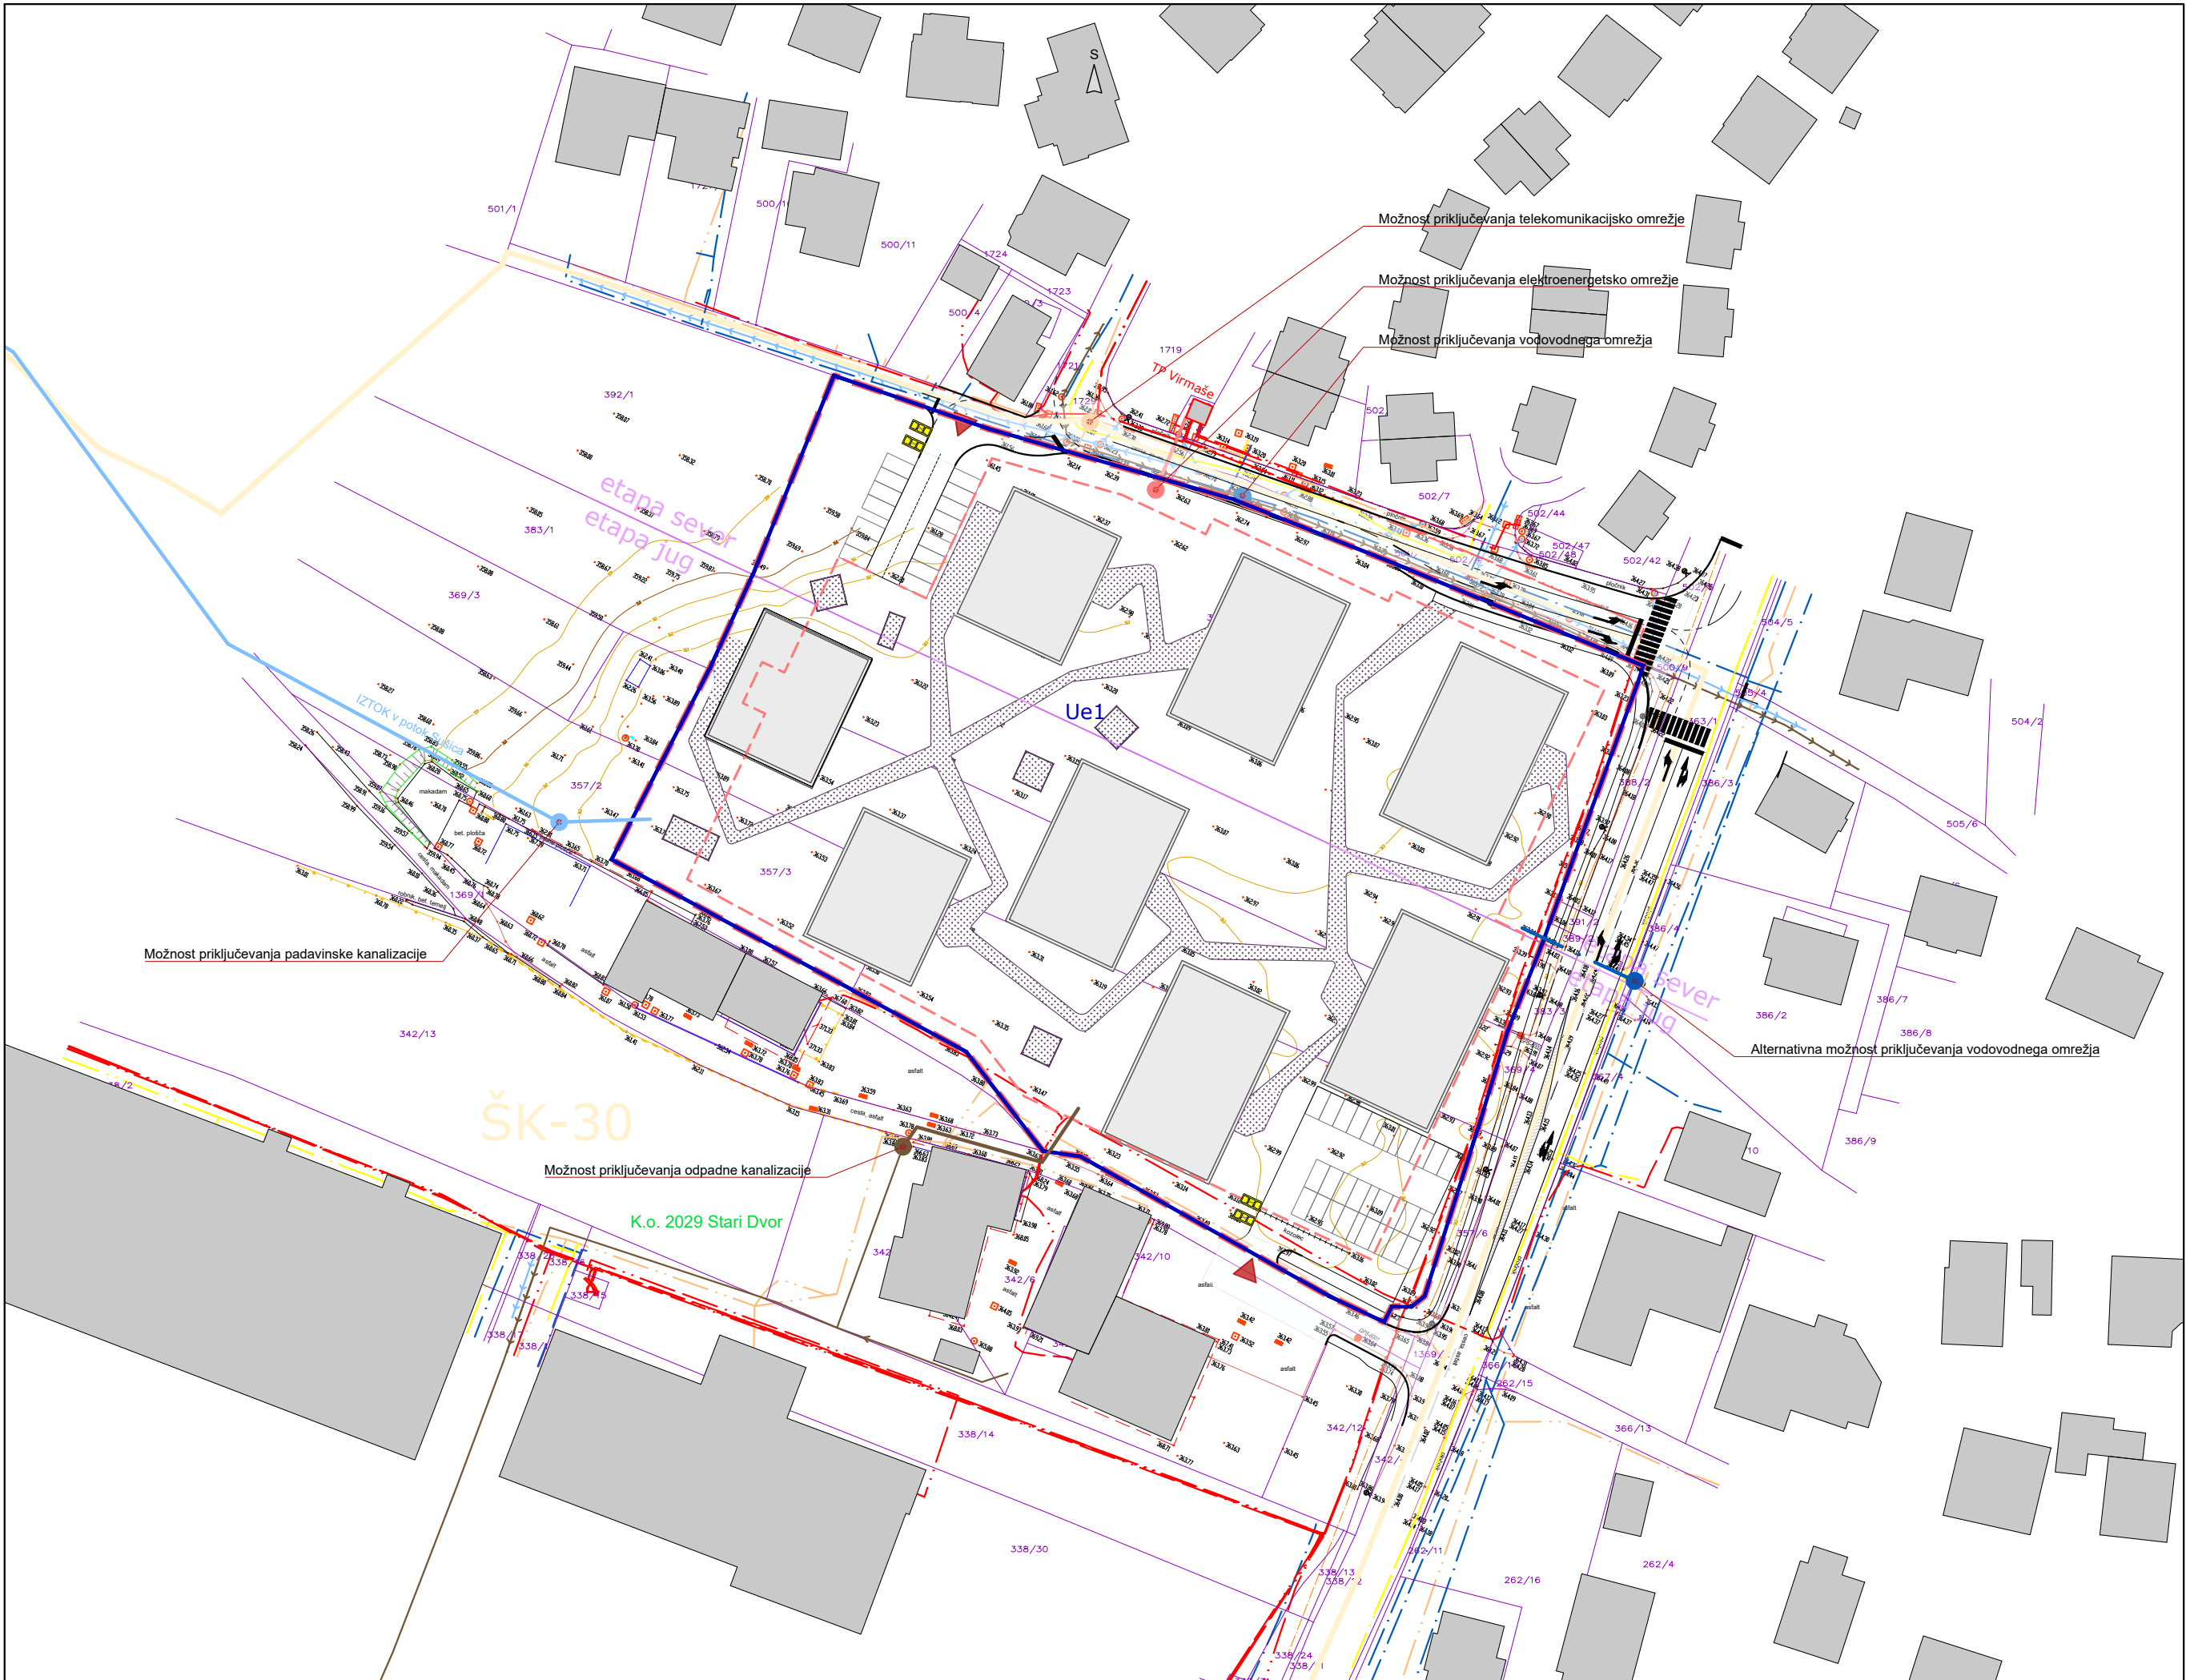

Legenda

Enota urejanja prostora (OPN)

123

Zemljiško knjižni prikaz (geodetski načrt)

Obstoječ objekt

Dostop

Meja obravnave

Zbiranje odpadkov

Usmeritev za umestitev podzemne garaže

Usmeritev za umestitev objektov

Možna ureditev utrjenih prepustnih površin

Prometne površine

Ue1

Urejevalna enota

Komunalni in energetski vodi
obstoječe

Vodovod

Kanalizacija - komunalne odpadne vode

Kanalizacija - padavinske odpadne vode

Elektrika SN nadzemno

Elektrika SN podzemno

Elektrika NN nadzemno

Elektrika NN podzemno

Telekomunikacije

X

Ukinitev oziroma prestavitev voda

predvideno

VodovodKanalizacija - komunalne odpadne vodeKanalizacija - padavinske odpadne vodeElektrika SN nadzemnoElektrika SN podzemnoElektrika NN nadzemnoElektrika NN podzemnoTelekomunikacijeJavna razsvetljavaMesto priključitve na infrastrukturi vod

Prostorski akt	OPN občine Škofja Loka
Naziv prostorskega akta	POSEBNI PROSTORSKI IZVEDBENI POGOJI ZA EUP ŠK-30/08 V OBČINI ŠKOFJA LOKA
Pripravljenec	Občina Škofja Loka, Mestni trg 15, 4220 Škofja Loka
Izdelovalec	Locus d.o.o., Ljubljanska cesta 76, 1230 Domžale
Odgovorni vodja	Luka Jereb mag. inž. arh. urb. ZAPS 2362 PPN
Številka projekta	2350
Faza	Dopolnjen osnutek
Datum	Junij 2026
Vsebina risbe	Prikaz priključevanja na gospodarsko javno infrastrukturo in javno dobro
Merilo	1 : 1000
List številka	2.0




- | | |
|--|--|
| | MEJA ENOTE UREJANJA PROSTORA ŠK-48/12 |
| | PARCELNA MEJA - OBSTOJEČE |
| | OBSTOJEČ OBJEKT |
| | PREDVIDENI OBJEKT - opcija umeščanja |
| | GRADBENA MEJA |
| | OBSTOJEČ DOSTOP Z JAVNE CESTE |
| | PREDVIDEN DOSTOP NA OBMOČJE |
| | DOSTOP Z JAVNE CESTE - dodatni prometni priključek |
| | PREDVIDEN DOSTOP NA OBMOČJE |
| | KORIDOR REZERVIRAN ZA INFRASTRUKTURO |
| | (Znotraj označenega koridorja je potrebno umestiti dodatni cestni priključek na JP 902392. V tem koridorju so do izdelave idejnega projekta za nov prometni priključek dovoljena le vzdrževalna dela na obstoječih objektih in napravah ter gradnja v zvezi s komunalnim urejanjem.) |
| | UTRJENA POVRŠINA - opcija umeščanja |
| | ZELENA POVRŠINA - opcija umeščanja |
| | DREVJE - opcija umeščanja |
| | GRMOVNICE - opcija umeščanja |
| | DREVJE - obstoječe |
| | ARHEOLOŠKO NAJDIŠČE, GOMILNO GROBIŠČE |
| | JAVNA POT - 5 m |
| | ŽELEZNICA - VAROVALNI PAS (100 m) |
| | ŽELEZNICA - REZERVAT (25 m) |
| | TRANSPORTNE POTI (obstoječe) |
| | TRANSPORTNE POTI (novo) - opcija umeščanja |
| | ZELENI PAS |
| | MIRUJOČI PROMET |
| | MIRUJOČI PROMET - opcija umeščanja |

Na situaciji je poleg prikaza območja, znotraj katerega se lahko umeščajo stavbe (omejeno je z gradbenimi mejami) prikazana tudi ena izmed možnih variant pozidave območja. Gabariti stavb so prikazani informativno in niso zavezujoči.

Natančna razporeditev, velikost, število in namembnost stavb in drugih objektov se opredeli v projektni dokumentaciji za pridobitev gradbenega dovoljenja, ob upoštevanju določil regulacijskih elementov in veljavnih predpisov za vrsto objekta, ki se gradi. Prikazane ureditve so usmeritvene in niso zavezujoče.

Naselje	Škofja Loka
Enota urejanja	ŠK-48/12
Namenska raba	IP
Vsebina risbe	Usmeritvena karta s prikazom možnega urejanja območja - zazidalna situacija
Merilo	1:2000
List številka	2

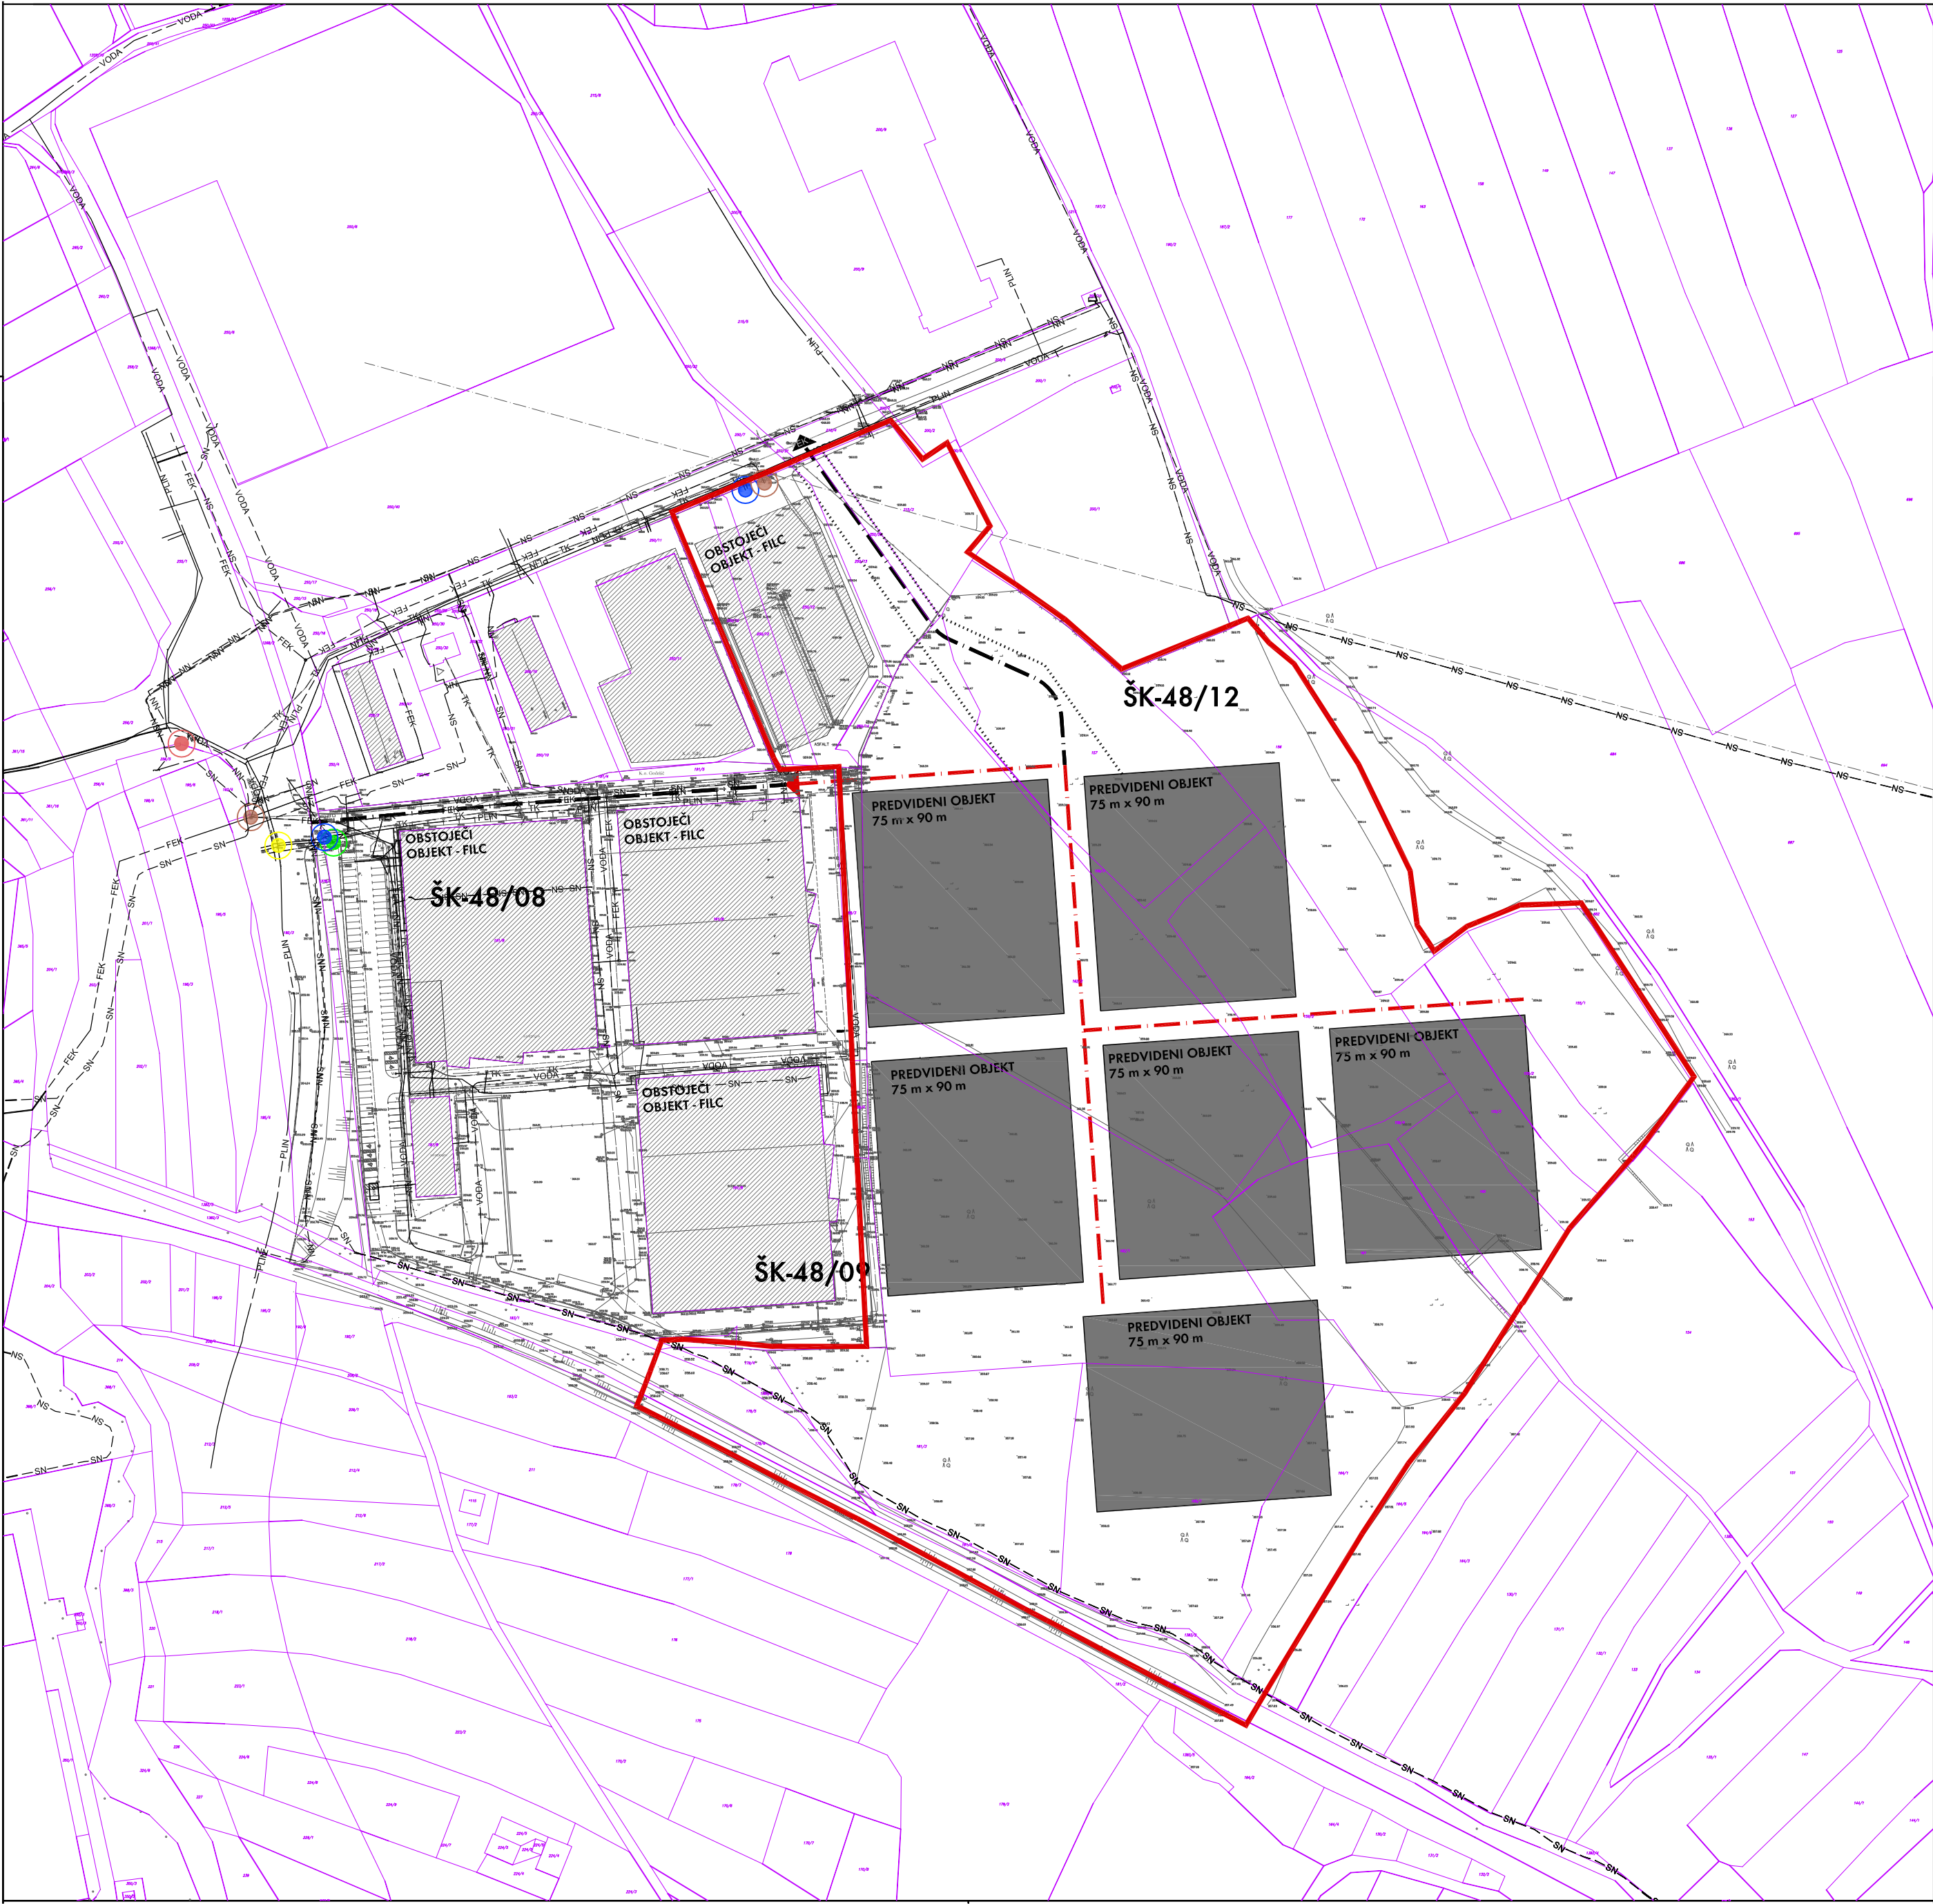

LEGENDA:

MEJA ENOTE UREJANJA PROSTORA ŠK-48/12

1113

PARCELNA MEJA - OBSTOJEČE

OBSTOJEČI OBJEKTI

PREDVIDENI OBJEKTI - opcija umeščanja

OBSTOJEČI INFRASTRUKTURNI VODI: PRIKLJUČNE TOČKE NA JAVNA OMREŽJA:

OBSTOJEČI VODI:

— — — NN —

— — — SN —

— — — TK —

— — — FEK —

— — — VODA —

— — — PLIN —

ELEKTRIKA - NN

ELEKTRIKA - SN

TK VOD

FEKALNA KANALIZACIJA

VODOVOD

PLINOVOD

PRIK. TOČKA NA EE OMREŽJE

PRIK. TOČKA NA VODOVODNO OMREŽJE

PRIK. TOČKA NA PLINOVODNO OMREŽJE

PRIK. TOČKA NA KANALIZACIJSKO OMREŽJE

PRIK. TOČKA NA TK OMREŽJE

PREDVIDENO:

TOČKA NAVEZAVE NA OBSTOJEČE INTERNO INFRASTRUKTURNO OMREŽJE

INFRASTRUKTURNA OS - predvideno

(V osi se predvidijo infrastrukturni priključki za nove objekte. Obvezna je zagotovitev ene vzdolžne ter ene prečne osi za umeščanje infrastrukture, ki pa se lokacijsko lahko prilagodi predvideni pozidavi območja.)

TOČKA NAVEZAVE NA OBSTOJEČE JAVNO INFRASTRUKTURNO OMREŽJE - opcija

INFRASTRUKTURNA OS - opcija


(V osi se lahko predvidijo morebitno potrebni dodatni priključki na javno infrastrukturno omrežje.)

KORIDOR REZERVIRAN ZA INFRASTRUKTURO

(Znotraj označenega koridorja je potrebno umestiti dodatni cestni priključek na JP 902392.

V tem koridorju so do izdelave idejnega projekta za nov prometni priključek dovoljena le vzdrževalna dela na obstoječih objektih in napravah ter gradnja v zvezi s komunalnim urejanjem.)

Naselje	Škofja Loka
Enota urejanja	ŠK-48/12
Namenska raba	IP
Vsebina risbe	Usmeritvena karta - prikaz ureditev glede poteka omrežij in priključevanja objektov na GJI
Merilo	1:2000
List številka	3

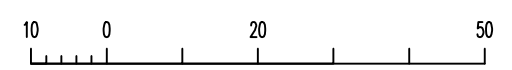

LEGENDA – KOMUNALNI VODI	
	OBSTOJEČI/EXISTING
KANALIZACIJA	PADAVINSKA
	SANITARNA
	MEŠANA
	DRENAŽNA
VODOVOD	
VROČEVOD	
PLINOVOD	
NAFTOVOD	
CESTNA RAZSVETLJAVA	
	SEMAFORIZACIJA
ELEKTRIKA	NIZKA NAPETOST
	VISOKA NAPETOST
	NN ZRAČNO
	VN ZRAČNO
TK VODI	KABEL
	ZRAČNO
KABELSKA TV/OPTIKA	
KLIC V SILI	
ZAŠČITA KOM. VODA	
UKINITEV KOM. VODA	

- LEGENDA:
- Os
 - Predlagano območje za ureditev cestne povezave "Trata-Meja"
 - Predlagano območje za ureditev križišča (območje navezave na RC)
 - Predlagano območje za ureditev križišča (območje navezave na RC)
 - Predlagano območje za ureditev izveninvojskega priključka (območje navezave na RC)
 - Območje gradnje kablovoda ELES
 - Varovalni pas kablovoda ELES
 - Nova cestna povezava Trata - Meja
 - Vzporedne poljske / kolesarske poti
 - Meja k.o.
 - Parcelna meja
 - Parcelna številka

investitor	OBČINA ŠKOFJA LOKA Škofjeva ulica 2 4201 Škofja Loka Tel: 01-388 388 (41-51) 12 300 Fax: 01-388 388 (41-51) 12 318 obcina@skofjajl.si	naziv gradnje	Nova cestna povezava "Trata-Meja" (strokovne podlage za spremembo OPN) Krožno križišče industrijske cone Trata – R1–211/0211 Kranj (Labore)–Jeprca
projekant	PNG projekti nizke gradnje	vrsta proj.	IZP
vrsta načrta	2/1–NAČRT GRADBENIH KONSTRUKCIJ CESTE	st. proj.	PNG–727/20
načrta		st. načrta	PNG–727–1/20
veščina risbe	CESTNA POVEZAVA "TRATA – MEJA"	opis risbe	GRADBENA SITUACIJA
avtor risbe	Damijan Govekar, u.d.i.g.	skica CC	2112
podoblastni inženir	Damijan Govekar, u.d.i.g.	merilo	1 : 1000
datum	januar 2020	dopolnitev	junij 2025
projektni sodelavec	Roman Zabjek, geod.teh.	št. odseka	000.2101
arhivska št.		faza/objekt	G.102
skica risbe		trina koda	
avtor risbe	PNG Ljubljana, d.o.o.	št. priloge	1
ident. št. risbe	PNG–727/20.G.102.1		

LEGENDA – KOMUNALNI VODI		
	OBSTOJEČI/EXISTING	
	PADAVINSKA	SANITARNA
KANALIZACIJA	MEŠANA	DRENAŽNA
	VODOVOD	VROČEVOD
PLINOVOD	NAFTOVOD	CESTNA RAZSVETLJAVA
	SEMAFORIZACIJA	ELEKTRIKA
TK VODI	NIZKA NAPETOST	VISOKA NAPETOST
	KLIC V SILI	ZAŠČITA KOM. VODA
KABELSKA TV/OPTIKA	UKINITEV KOM. VODA	

LEGENDA:

- Os
- Predlagano območje za ureditev cestne povezave "Trata-Meja"
- Predlagano območje za ureditev križišča (območje navezave na RC)
- Predlagano območje za ureditev križišča (območje navezave na RC)
- Predlagano območje za ureditev izvenrivniškega priključka (območje navezave na RC)
- Območje gradnje kablovoda ELES
- Varovalni pas kablovoda ELES
- Nova cestna povezava Trata - Meja
- Vzporedne poljske / kolesarske poti
- Meja k.o.
- Parcelna meja
- Parcelna številka

 investitor OBČINA ŠKOFJA LOKA Škofjska c. 2 4200 Škofja Loka Tel: +386 (0)4 51 12 300 Fax: +386 (0)4 51 12 318 obmo@skofjajloka.si	naziv gradnje Nova cestna povezava "Trata-Meja" (strokome podlage za spremembo OPN) Krožno križišče industrijska cona Trata – R1–211/0211 Kranj (Labore)–Jeprca
 projekant PNG Projekt niske gradnje	vrsta proj. 2/1–NACRT GRADBENIH KONSTRUKCIJ CESTE
vodja projekta Damijan Govekar, u.d.i.g.	st. proj. PNG-727/20
podpisani inženir Damijan Govekar, u.d.i.g.	st. nacrta PNG-727-1/20
projektni sodelavec Roman Žabjek, geod.teh.	vedna raba CESTNA POVEZAVA "TRATA – MEJA"
	opis rabe GRADBENA SITUACIJA
	st. rabe 2112
	skica OC
	merilo 1 : 1000
	datum januar 2020
	dopolnilec junij 2025
	št. odseka 000.2101
	arhivsko št. G.102
	faza/objekt 2
	avtor rabe PNG Ljubljana, d.o.o.
	ident. št. rabe PNG-727/20.G.102.2

LEGENDA – KOMUNALNI VODI			
		OBSTOJEČI/EXISTING	PROJEKTIRANI/NEW
KANALIZACIJA	PADAVINSKA		
	SANITARNA		
	MEŠANA		
	DRENAŽNA		
VODOVOD			
VROČEVOD			
PLINOVOD			
NAFTOVOD			
CESTNA RAZSVETLJAVA			
SEMAFORIZACIJA			
ELEKTRIKA	NIZKA NAPETOST		
	VISOKA NAPETOST		
	NIJ ZRAČNO		
	VIJ ZRAČNO		
TK VODI	KABEL		
	V KAB. KANAL. ZRAČNO		
KABELSKA TV/OPTIKA			
KLIC V SILI			
ZAŠČITA KOM. VODA			
UKINITEV KOM. VODA			

LEGENDA:

- Os
- Predlagano območje za ureditev cestne povezave "Trata-Meja"
- Predlagano območje za ureditev križišča (območje navezave na RC)
- Predlagano območje za ureditev križišča (območje navezave na RC)
- Predlagano območje za ureditev izvennivojskega priključka (območje navezave na RC)
- Območje gradnje kablovoda ELES
- Varovalni pas kablovoda ELES
- Nova cestna povezava Trata - Meja
- Vzporedne poljske / kolesarske poti
- Meja k.o.
- Parcelna meja
- Parcelna številka

investitor



OBČINA ŠKOFJA LOKA
Palčeva cesta 2
4220 Škofja Loka
Telefon: +386 (0)41 51 12 300
Faks: +386 (0)41 51 12 315
obcina@skofjalska.si

naziv gradnje

Nova cestna povezava "Trata-Meja"
(strokovne podlage za spremembo OPN)
Krožno križišče industrijska cona Trata – R1-211/0211 Kranj (Labore)-Jeprca

projektant



PNB Ljubljana d.o.o.
projekt niske gradnje

vodja projekta

Damijan Govekar, u.d.i.g.

ident. št. IZS

G-2277

pooblaščen inženir

Damijan Govekar, u.d.i.g.

ident. št. IZS

G-2277

projektant sodelavec

Roman Žabjek, geod. teh.

vrsta proj.

IZP

št. proj.

PNG-727/20

vrsta načrta

2/1-NAČRT GRADBENIH KONSTRUKCIJ CESTE

načrta

IZP

št. načrta

PNG-727-1/20

načrta

IZP

št. načrta

PNG-727-1/20

veščina risbe

CESTNA POVEZAVA "TRATA – MEJA"

opis risbe

GRADBENA SITUACIJA NIVOJSKI PRIKLJUČEK

šifra CC

2112

merilo

1 : 1000

datum

januar 2020
dopolnitev junij 2025

št. odseka

arhivska št.

faza/objekt

šifra risbe

št. priloge

3.A

avtor risbe

PNB Ljubljana, d.o.o.

ident. št. risbe

PNG-727/20.G.102.3.A

št. odseka

arhivska št.

faza/objekt

šifra risbe

št. priloge

3.A

avtor risbe


PNB Ljubljana, d.o.o.

ident. št. risbe

PNG-727/20.G.102.3.A

09. julij 2025 - 12:42
Loputi: TM_02.102_3_A_mw_pnk
S: Work Home\Škofja Loka_Trata-Meja\Gradbeni\TM_02_15_MW1025.dwg

MERILO 1:1000

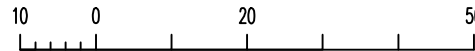

LEGENDA – KOMUNALNI VODI			
		OBSTOJEČI/EXISTING	PROJEKTIRANI/NEW
KANALIZACIJA	PADAVINSKA		
	SANITARNA		
	MEŠANA		
	DRENAŽNA		
VODOVOD			
VROČEVOD			
PLINOVOD			
NAFTOVOD			
CESTNA RAZSVETLJAVA			
SEMAFORIZACIJA			
ELEKTRIKA	NIZKA NAPETOST		
	VISOKA NAPETOST		
	III. ZRAČNO		
	IV. ZRAČNO		
TK VODI	KABEL		
	V KAB. KANAL. ZRAČNO		
KABELSKA TV/OPTIKA			
KLIC V SILI			
ZAŠČITA KOM. VODA			
UKINITEV KOM. VODA			

LEGENDA:

- Os
- Predlagano območje za ureditev cestne povezave "Trata-Meja"
- Predlagano območje za ureditev križišča (območje navezave na RC)
- Predlagano območje za ureditev križišča (območje navezave na RC)
- Predlagano območje za ureditev izvenmivskega priključka (območje navezave na RC)
- Območje gradnje kablovoda ELES
- Varovalni pas kablovoda ELES
- Nova cestna povezava Trata - Meja
- Vzporedne poljske / kolesarske poti
- Meja k.o.
- Parcelna meja
- Parcelna številka

investitor

OBČINA ŠKOFJA LOKA
Palčeva cesta 2
4220 Škofja Loka
Telefon: +386 (0)41 51 12 300
Faks: +386 (0)41 51 12 316
obcina@skofjalska.si

projekant

projekti niske gradnje

vodja projekta

Damijan Govekar, u.d.i.g.

ident. št. IZS

G-2277

pooblaščen inženir

Damijan Govekar, u.d.i.g.

ident. št. IZS

G-2277

projektni sodelavec

Roman Žabjek, geod. teh.

naziv gradnje

Nova cestna povezava "Trata-Meja"
(strokovne podlage za spremembo OPN)
Krožno križišče industrijska cona Trata –
R1-211/0211 Kranj (Labore)-Jeprca

vrsta proj.

IZP

št. proj.

PNG-727/20

vrsta načrta

2/1-NAČRT GRADBENIH KONSTRUKCIJ CESTE

načrta

IZP

št. načrta

PNG-727-1/20

načrta

IZP

načrta

PNG-727-1/20

veščina risbe

CESTNA POVEZAVA "TRATA – MEJA"

opis risbe

GRADBENA SITUACIJA KROŽIŠČE

šifra CC

2112

merilo

1 : 1000

datum

januar 2020
dopolnitev junij 2025

št. odseka

arhivska št.

faza/objekt

šifra risbe

000.2101

G.102

št. prilož.

3.B

avtor risbe

PNG Ljubljana, d.o.o.

ident. št. risbe

PNG-727/20.G.102.3.B

LEGENDA – KOMUNALNI VODI		
	OBSTOJEČI/EXISTING	PROJEKTIRANI/NEW
KANALIZACIJA	PADAVINSKA	
	SANITARNA	
	MEŠANA	
	DRENAŽNA	
VODOVOD		
VROČEVOD		
PLINOVOD		
NAFTOVOD		
CESTNA RAZSVETLJAVA		
SEMAFORIZACIJA		
ELEKTRIKA	NIZKA NAPETOST	
	VISOKA NAPETOST	
	NN ZRAČNO	
	KN ZRAČNO	
TK VODI	KABEL	
	V. KAB. KANAL. ZRAČNO	
KABELSKA TV/OPTIKA		
KLIC V SILI		
ZAŠČITA KOM. VODA		
UKINITEV KOM. VODA		

- LEGENDA:
- Os
 - Predlagano območje za ureditev cestne povezave "Trata-Meja"
 - Predlagano območje za ureditev križišča (območje navezave na RC)
 - Predlagano območje za ureditev križišča (območje navezave na RC)
 - Predlagano območje za ureditev izvenmivojskega priključka (območje navezave na RC)
 - Območje gradnje kablovoda ELES
 - Varovalni pas kablovoda ELES
 - Nova cestna povezava Trata - Meja
 - Vzporedne poljske / kolesarske poti
 - Meja k.o.
 - Parcelna meja
 - Parcelna številka



investitor

OBČINA ŠKOFJA LOKA
Palčarova cesta 2
4220 Škofja Loka
T: 01 211 12 300
F: 01 211 12 318
obcina@skofjajboka.si

naziv gradnje

Nova cestna povezava "Trata-Meja"
(strokovne podlage za spremembo OPN)
Krožno križišče industrijska cona Trata –
R1-211/0211 Kranj (Labore)-Jeprca



projekant

Pjg Ljubljana d.o.o.
projekt nizke gradnje

vrsta proj.

IZP

vrsta načrta

2/1-NAČRT GRADBENIH KONSTRUKCIJ CESTE

načrta

IZP

osebna risba

CESTNA POVEZAVA "TRATA – MEJA"

opis risbe

GRADBENA SITUACIJA IZVENMIVOJSKI PRIK.

šifra CC

2112

merilo

1 : 1000

datum

januar 2020
dopolnitev junij 2025

st. odseka

arhivsko št.

faza/objekt

000.2101

šifra risbe

G.102

št. priloge

3.C

avtor risbe

Pjg Ljubljana, d.o.o.


ident. št. risbe

PNG-727/20.G.102.3.C

LEGENDA – KOMUNALNI VODI		
	OBSTOJEČI/EXISTING	
	PADAVINSKA	PROJEKTIRANI/NEW
KANALIZACIJA	SANITARNA	
	MEŠANA	
	DRENAŽNA	
VODOVOD		
VROČEVOD		
PLINOVOD		
NAFTOVOD		
CESTNA RAZSVETLJAVA		
SEMAFORIZACIJA		
ELEKTRIKA	NIZKA NAPETOST	
	VISOKA NAPETOST	
	NN ZRAČNO	
TK VODI	KABEL	
	ZRAČNO	
KABELSKA TV/OPTIKA		
KLIC V SILI		
ZAŠČITA KOM. VODA		
UKINITEV KOM. VODA		

- LEGENDA:
- Os
 - Predlagano območje za ureditev cestne povezave "Trata-Meja"
 - Predlagano območje za ureditev križišča (območje navezave na RC)
 - Predlagano območje za ureditev križišča (območje navezave na RC)
 - Predlagano območje za ureditev izveninvojskega priključka (območje navezave na RC)
 - Območje gradnje kablovoda ELES
 - Varovalni pas kablovoda ELES
 - Nova cestna povezava Trata - Meja
 - Vzporedne poljske / kolesarske poti
 - Meja k.o.
 - Parcelna meja
 - Parcelna številka

 investitor OBČINA ŠKOFJA LOKA Škofjeva ulica 2 4220 Škofja Loka Tel: +386 (0)4 51 12 300 Fax: +386 (0)4 51 12 318 obcina@skofjajloka.si	naziv gradnje Nova cestna povezava "Trata-Meja" (strokome podlage za spremembo OPN) Krožno križišče industrijska cona Trata – R1–211/0211 Kranj (Labore)–Jeprca		
 projekant PNG Projekt niske gradnje	vrsta proj. IZP vrsta načrta 2/1–NAČRT GRADBENIH KONSTRUKCIJ CESTE načrta IZP vedna raba CESTNA POVEZAVA "TRATA – MEJA"		
vodja projekta Damijan Govekar, u.d.i.g.	ident. št. IZS 2112		
podpisani inženir Damijan Govekar, u.d.i.g.	ident. št. IZS 2112		
projektni sodelavec Roman Žabjek, geod. teh.	ident. št. IZS 2112		
št. odseka	arhivsko št.	faza/objekt	šifra rabe
1			000.2101 G.102
trina koda			
št. priloge	2	avtor rabe	PNG Ljubljana, d.o.o.
		ident. št. rabe	PNG-727/20.G.102.2

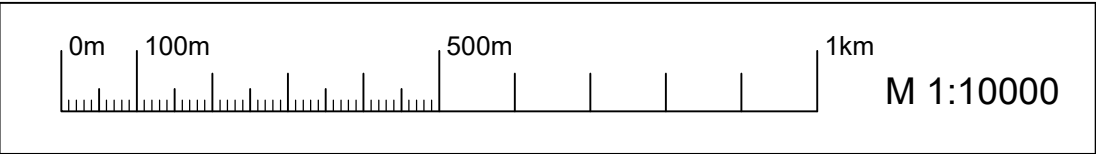

02				
01	Po recenziji	dopolnitev grafike po pripombah recenzenta		oktober 2020
št.	sprememba	opis spremembe		datum
investitor:	 Republika Slovenija MINISTRSTVO ZA PROMET Direkcija Republike Slovenije za ceste		Objekt: UREDITEV REGIONALNE CESTE R2-403/1076 ČEŠNJICA-ŠKOFJA LOKA, OD KM 9+312 DO KM 12+457	
projektant:	 LJUBLJANSKI URBANISTIČNI ZAVOD d.d. Verovškova 64, Ljubljana Telefon +386(0)1 360 24 00		Načrt: Načrt gradbenih konstrukcij	
projektant načrta:	 LJUBLJANSKI URBANISTIČNI ZAVOD d.d. Verovškova 64, Ljubljana Telefon +386(0)1 360 24 00		Risba: PREGLEDNA SITUACIJA	
odg.vodja proj.:	Tomaž BLAŽ, univ. dipl. inž. grad	ident.št. IZS	podpis	Merilo 1:10000
odg.projektant:	Uroš MARŠIČ univ. dipl. inž. grad	G-0029	št. projekta:	PZI
projektant:	Filip SAKOVIČ, univ. dipl. inž. grad	G-3272	št. projekta:	8442
št. odseka:	1076	arhivska številka:	0079.00	vrsta dokumentacije:
				004.2101
			šifra priloge:	G.101
			črna koda:	