



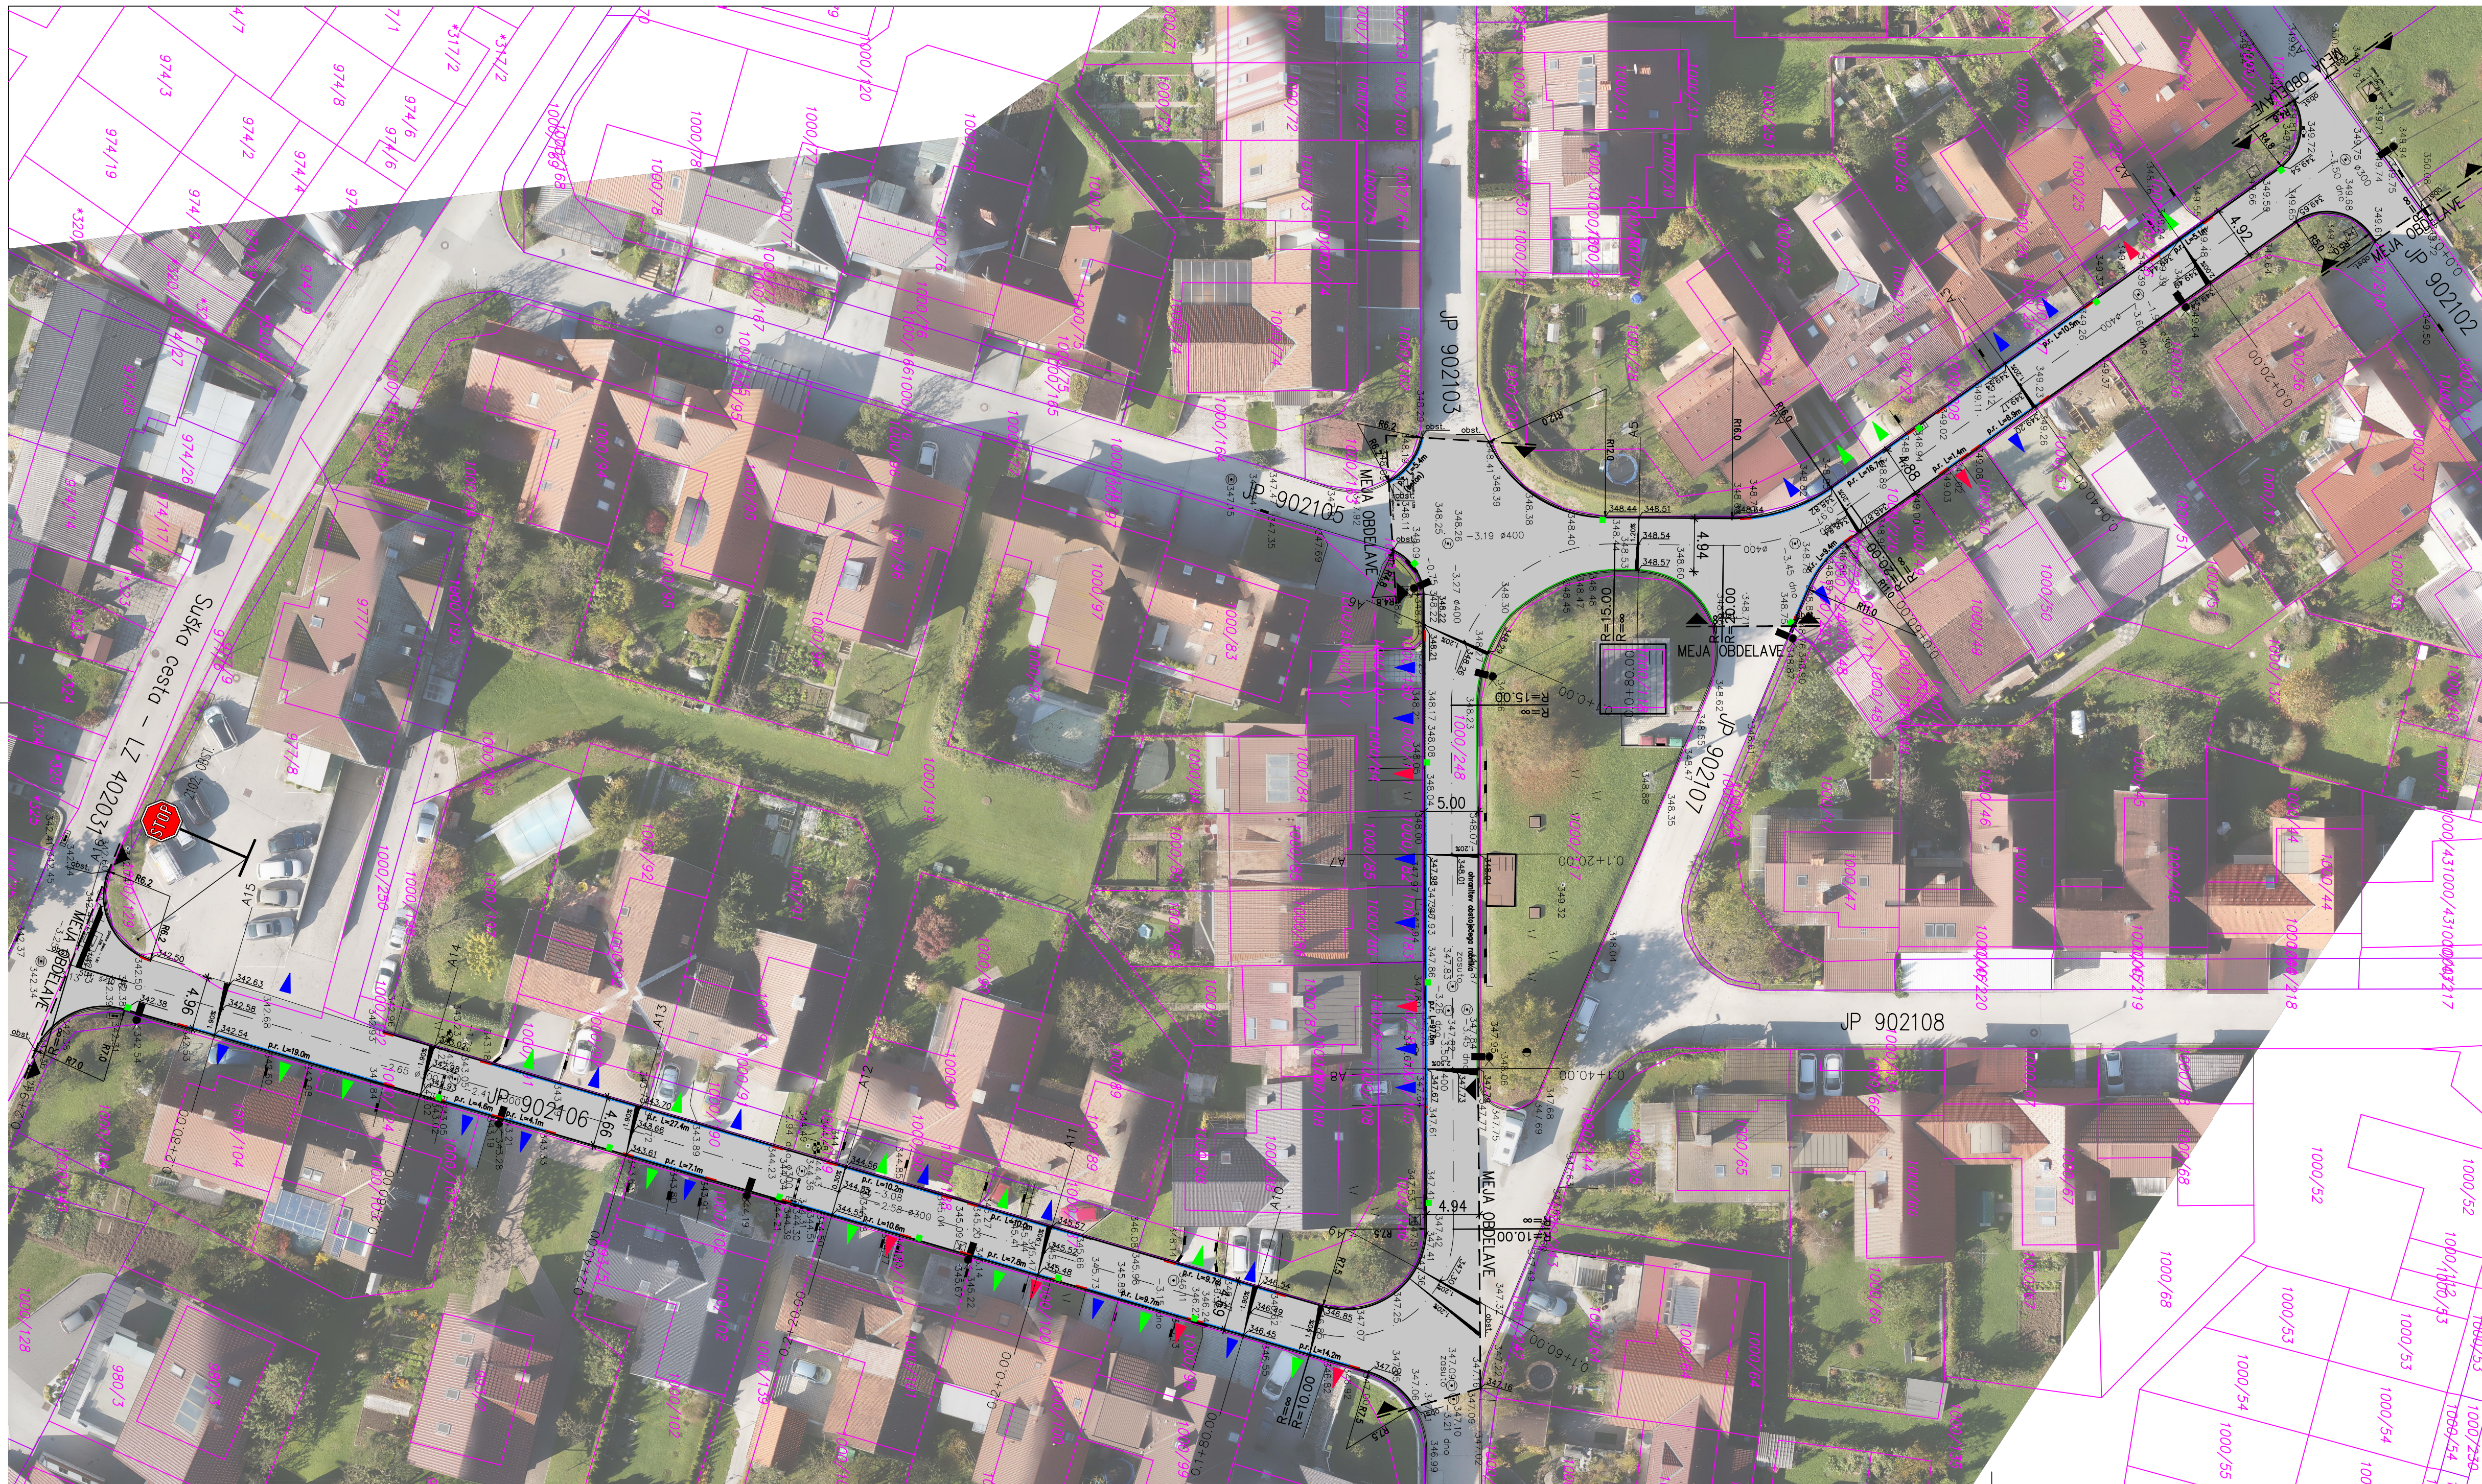

UREDITVENA IN GRADBENA SITUACIJA

M 1:250

- LEGENDA:
- ASFALT - VOZIŠČE - novo
 - ROBNIK - poglobljen - novo
 - ROBNIK - v naklonu - novo
 - ROBNIK - obstoječ
 - UVOZI K OBJEKTOM
 - UVOZI K OBJEKTOM - klet
 - PEŠ DOSTOP K OBJEKTOM
 - SVETILKA NA DROGU - obstoječa

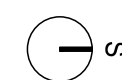

prijava:	opis sprembe:		podpis/datum:
revisio:	revisio:		signature/date:

TEHNIČNI PRIKAZI

naročnik: subscriber:	OBČINA ŠKOFJA LOKA Mestni trg 15, 4220 Škofja Loka
investitor: investor:	OBČINA ŠKOFJA LOKA Mestni trg 15, 4220 Škofja Loka

naziv objekta:
facility:

ODESEK VODOVODA NA OBMOČJU POD PLEVNVO V ŠKOFJI LOKI

PTOLIM BZIŠNIK PE

Predstojatelj Poslovanja
Predstojatelj A-2
Sveučeljski
projekti

www.ptolim.si

nalov risbe: drawing title: UREDITVENA IN GRADBENA SITUACIJA voda projekta: project manager: ROK AHAIČIĆ, univ. dipl. inž. grad. odgov. projektant: project leader: ROK AHAIČIĆ, univ. dipl. inž. grad. sodelavec: co-worker: MATEJ MOŽIČIĆ, dipl. gosp. inž. sodelavec: co-worker: LUKA MIKLAVČIČ, mag. inž. grad.	id. št.: id no.: G-3033 id. št.: id no.: G-3033 dobrotekla: file: K152330_SIT datum: date: 8/2019	merilo: scale: 1:250 faza projekta: project phase: PZI 4. projekat: project no.: K 152330 5. načrt: plan no.: K 152330 8. ribopis: revision no.: 3.1
--	---	---